


ALLEGATO "A"


INGRESSO ALLA PIAZZA  
DAL NORD.

ILLUMINAZIONE PUBBLICA ESISTENTE

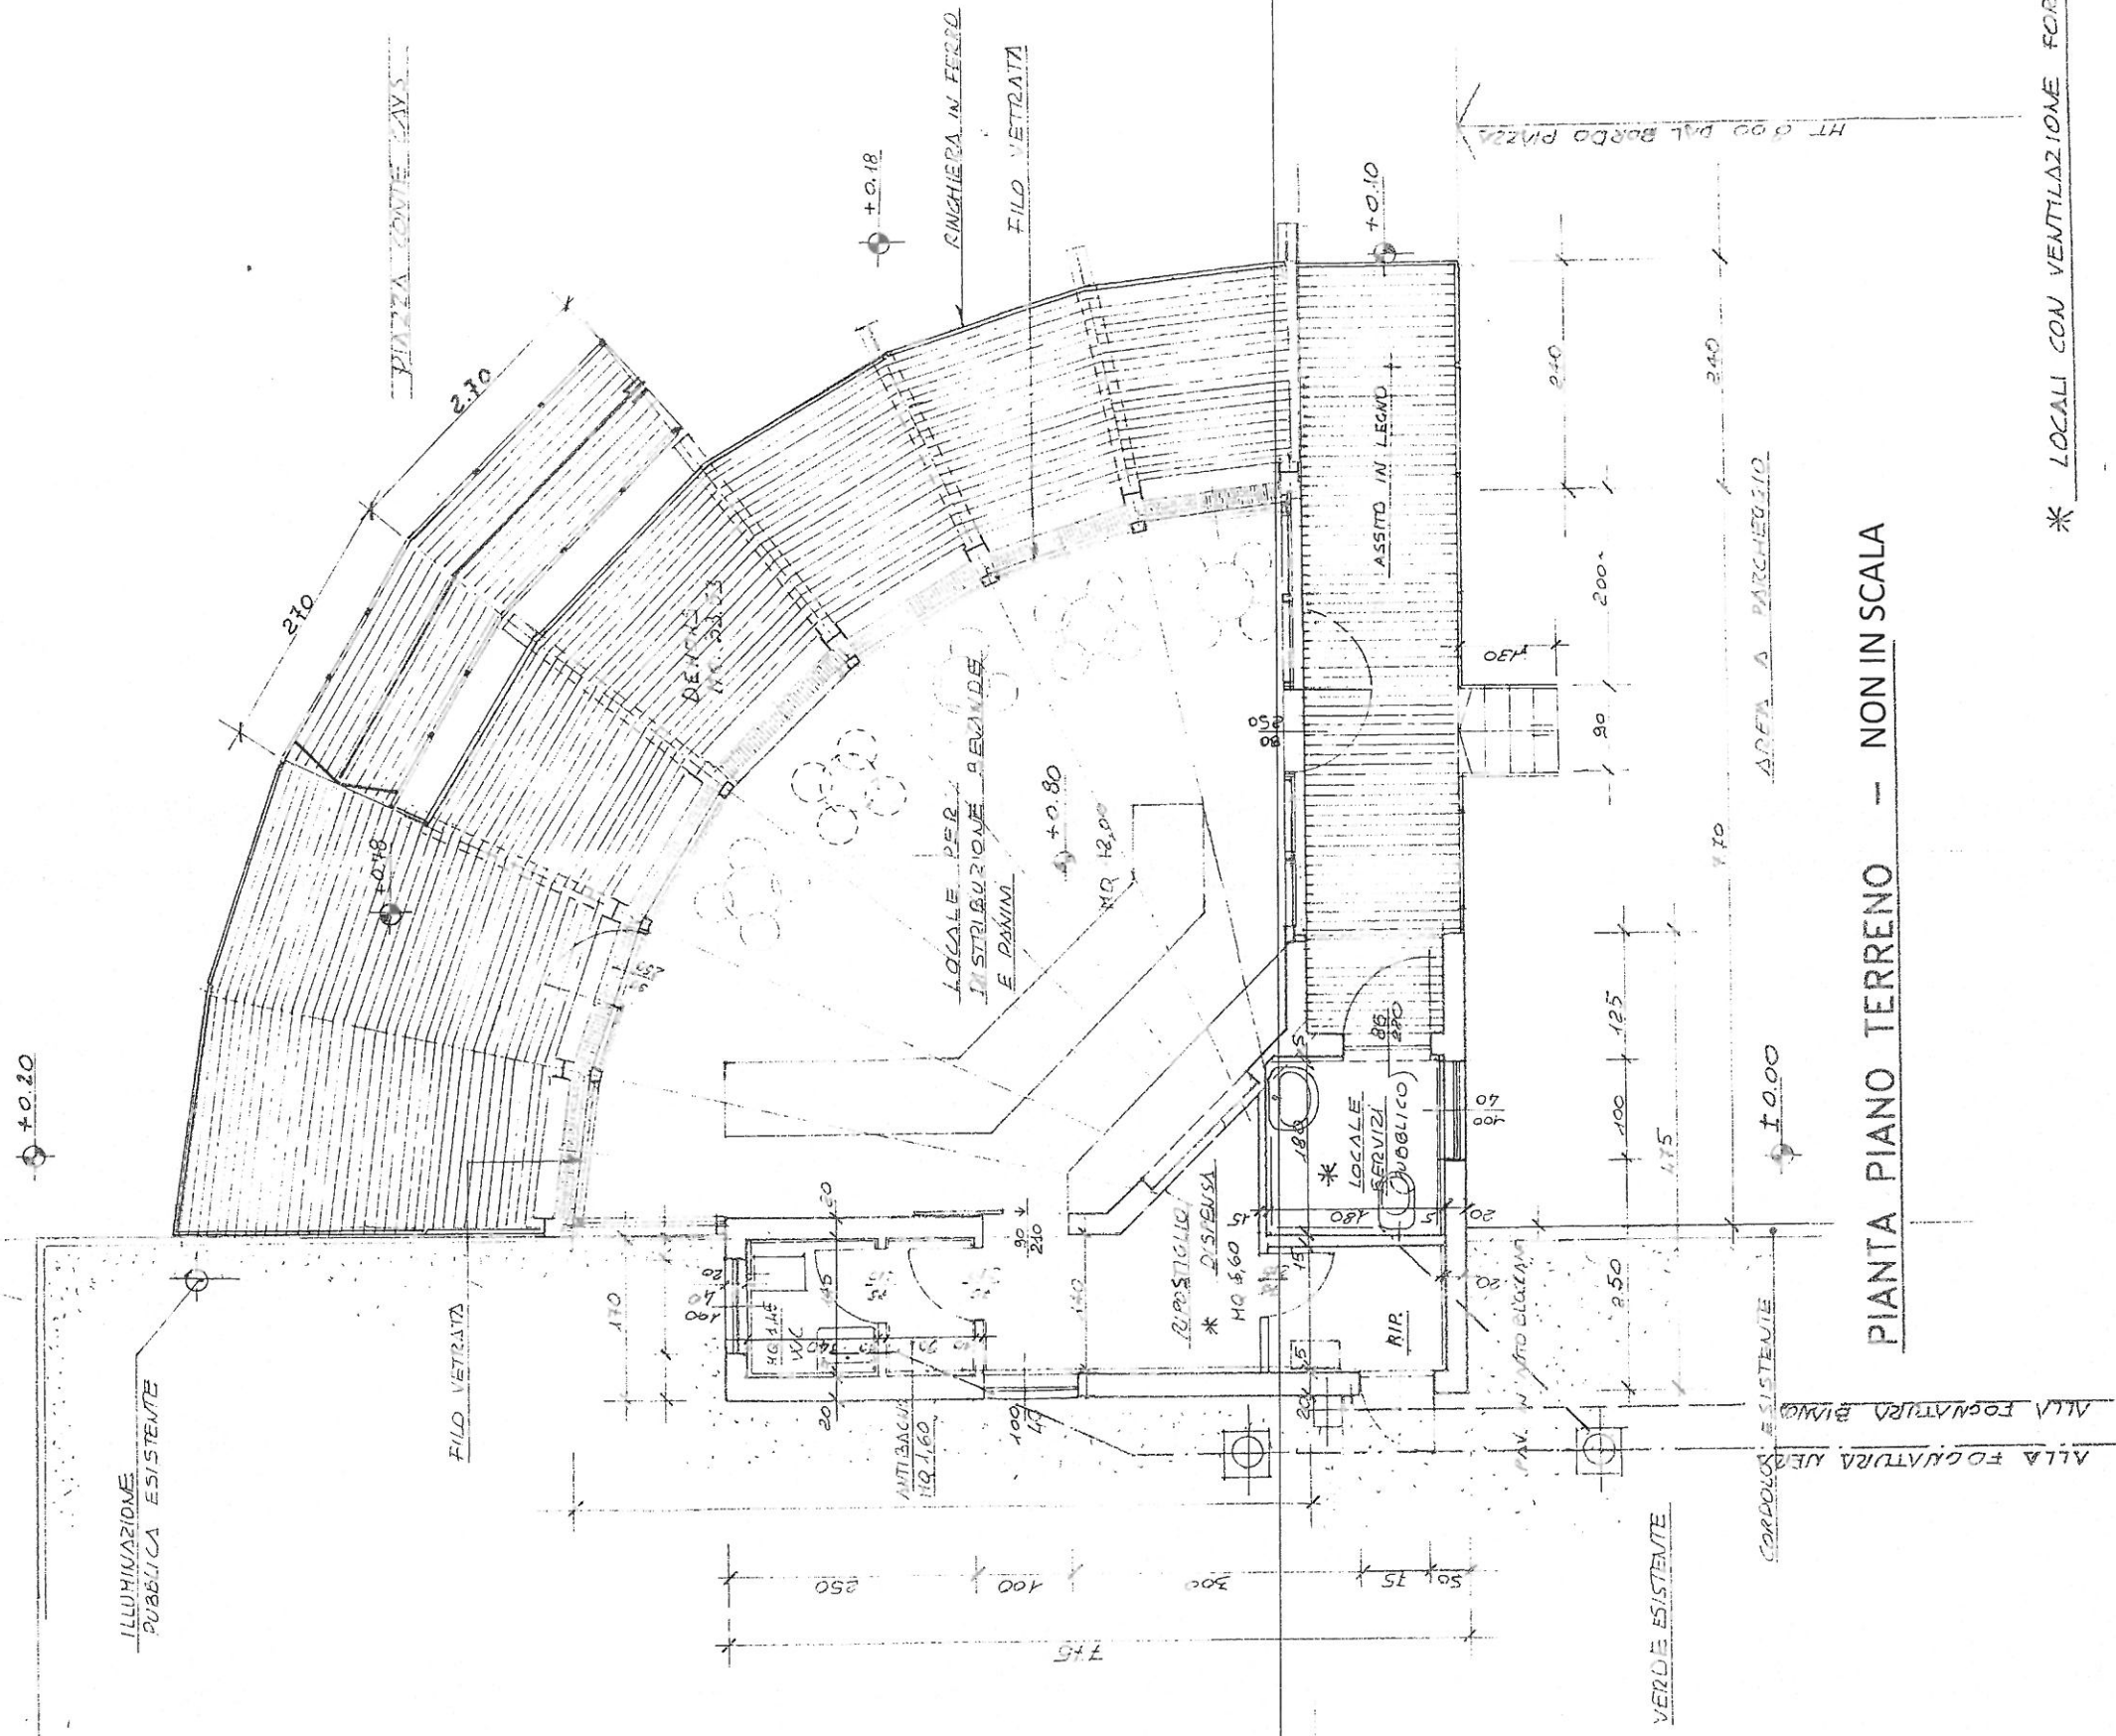


PIANTA PIANO TERRENO — NON IN SCALA

\* LOCALI CON VENTILAZIONE FORZATA

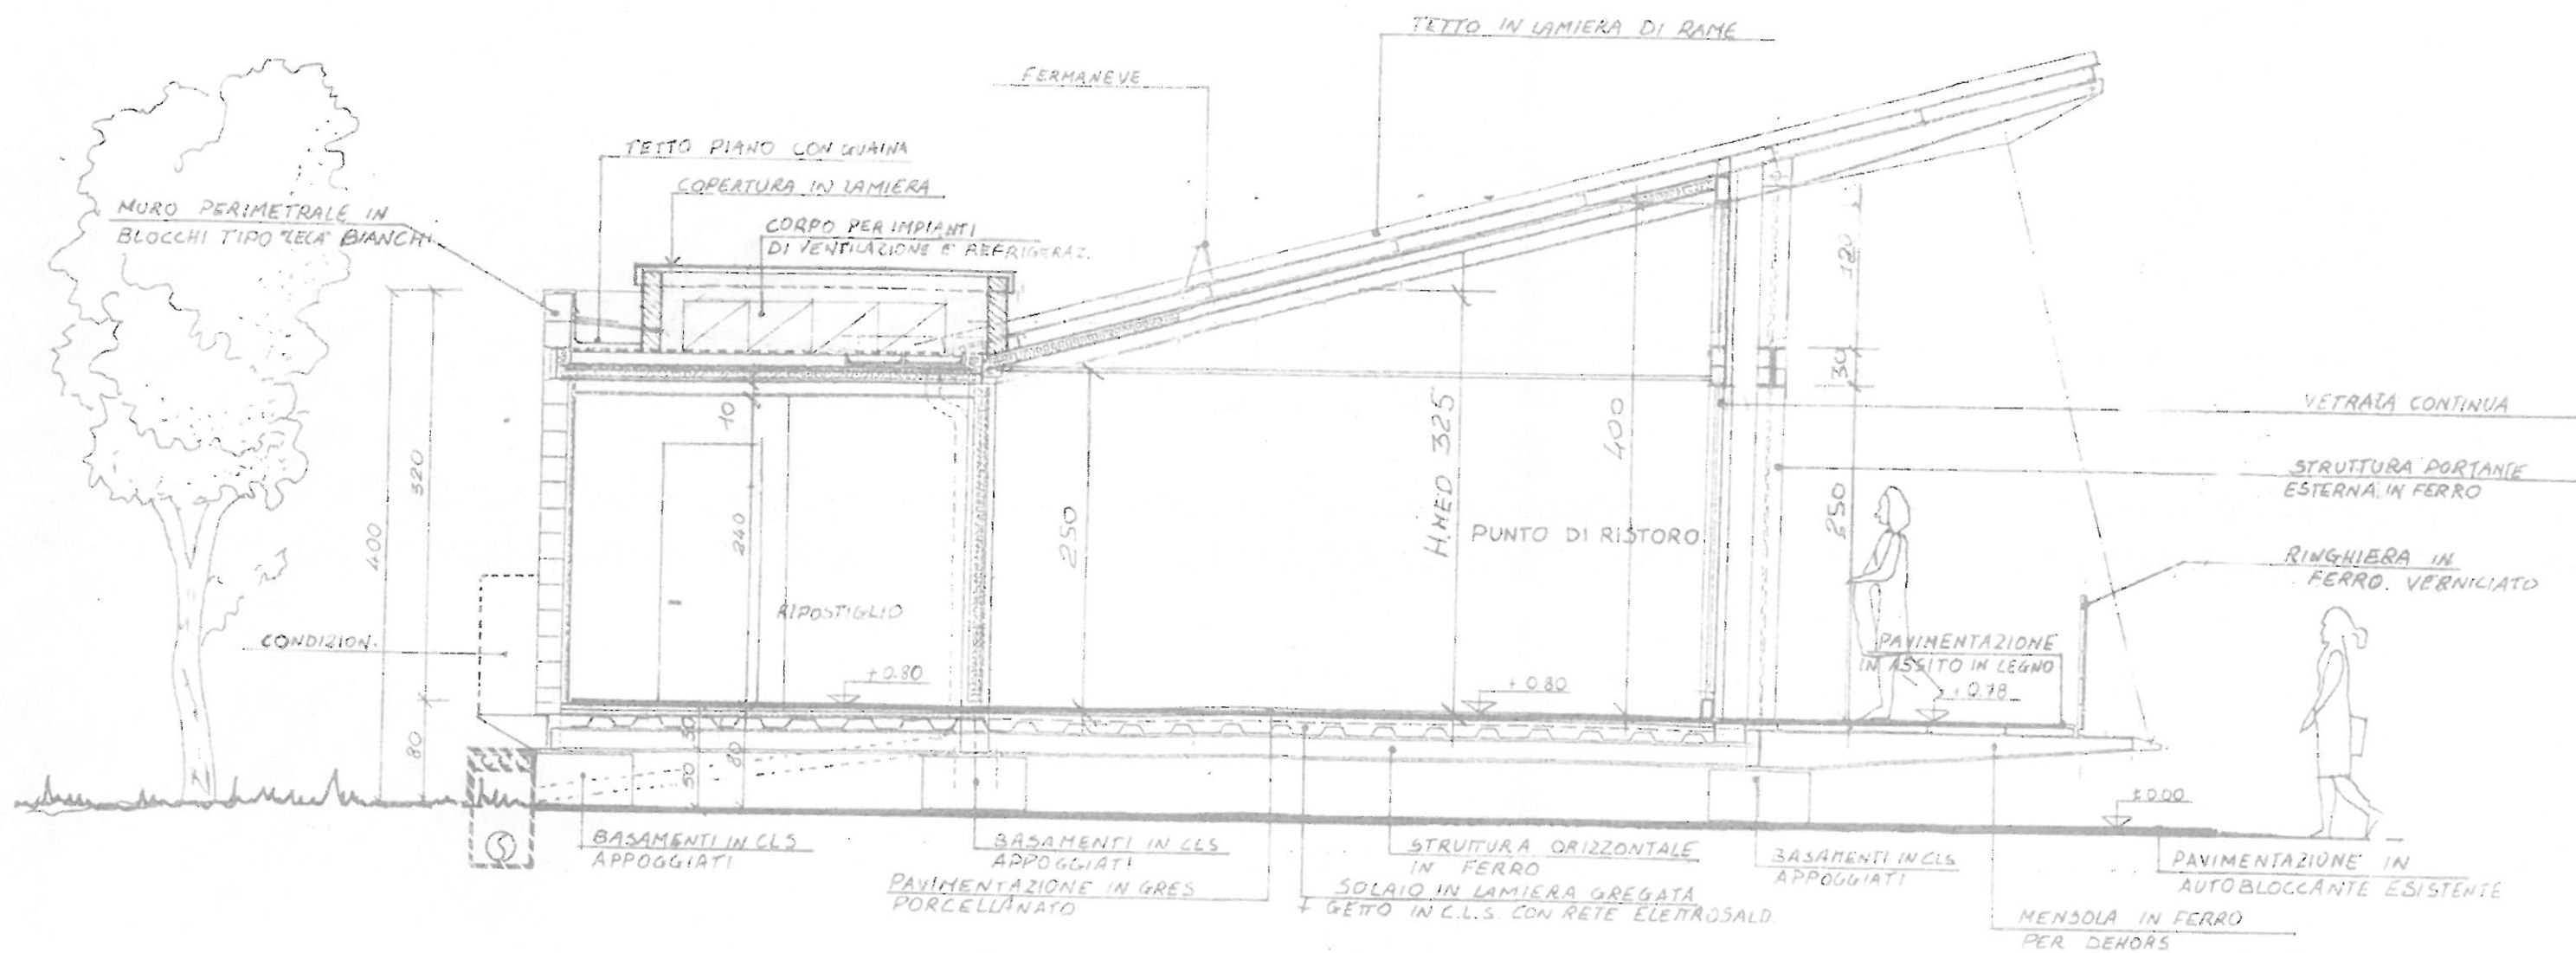


SEZIONE - 1:50

ALLEGATO "A"

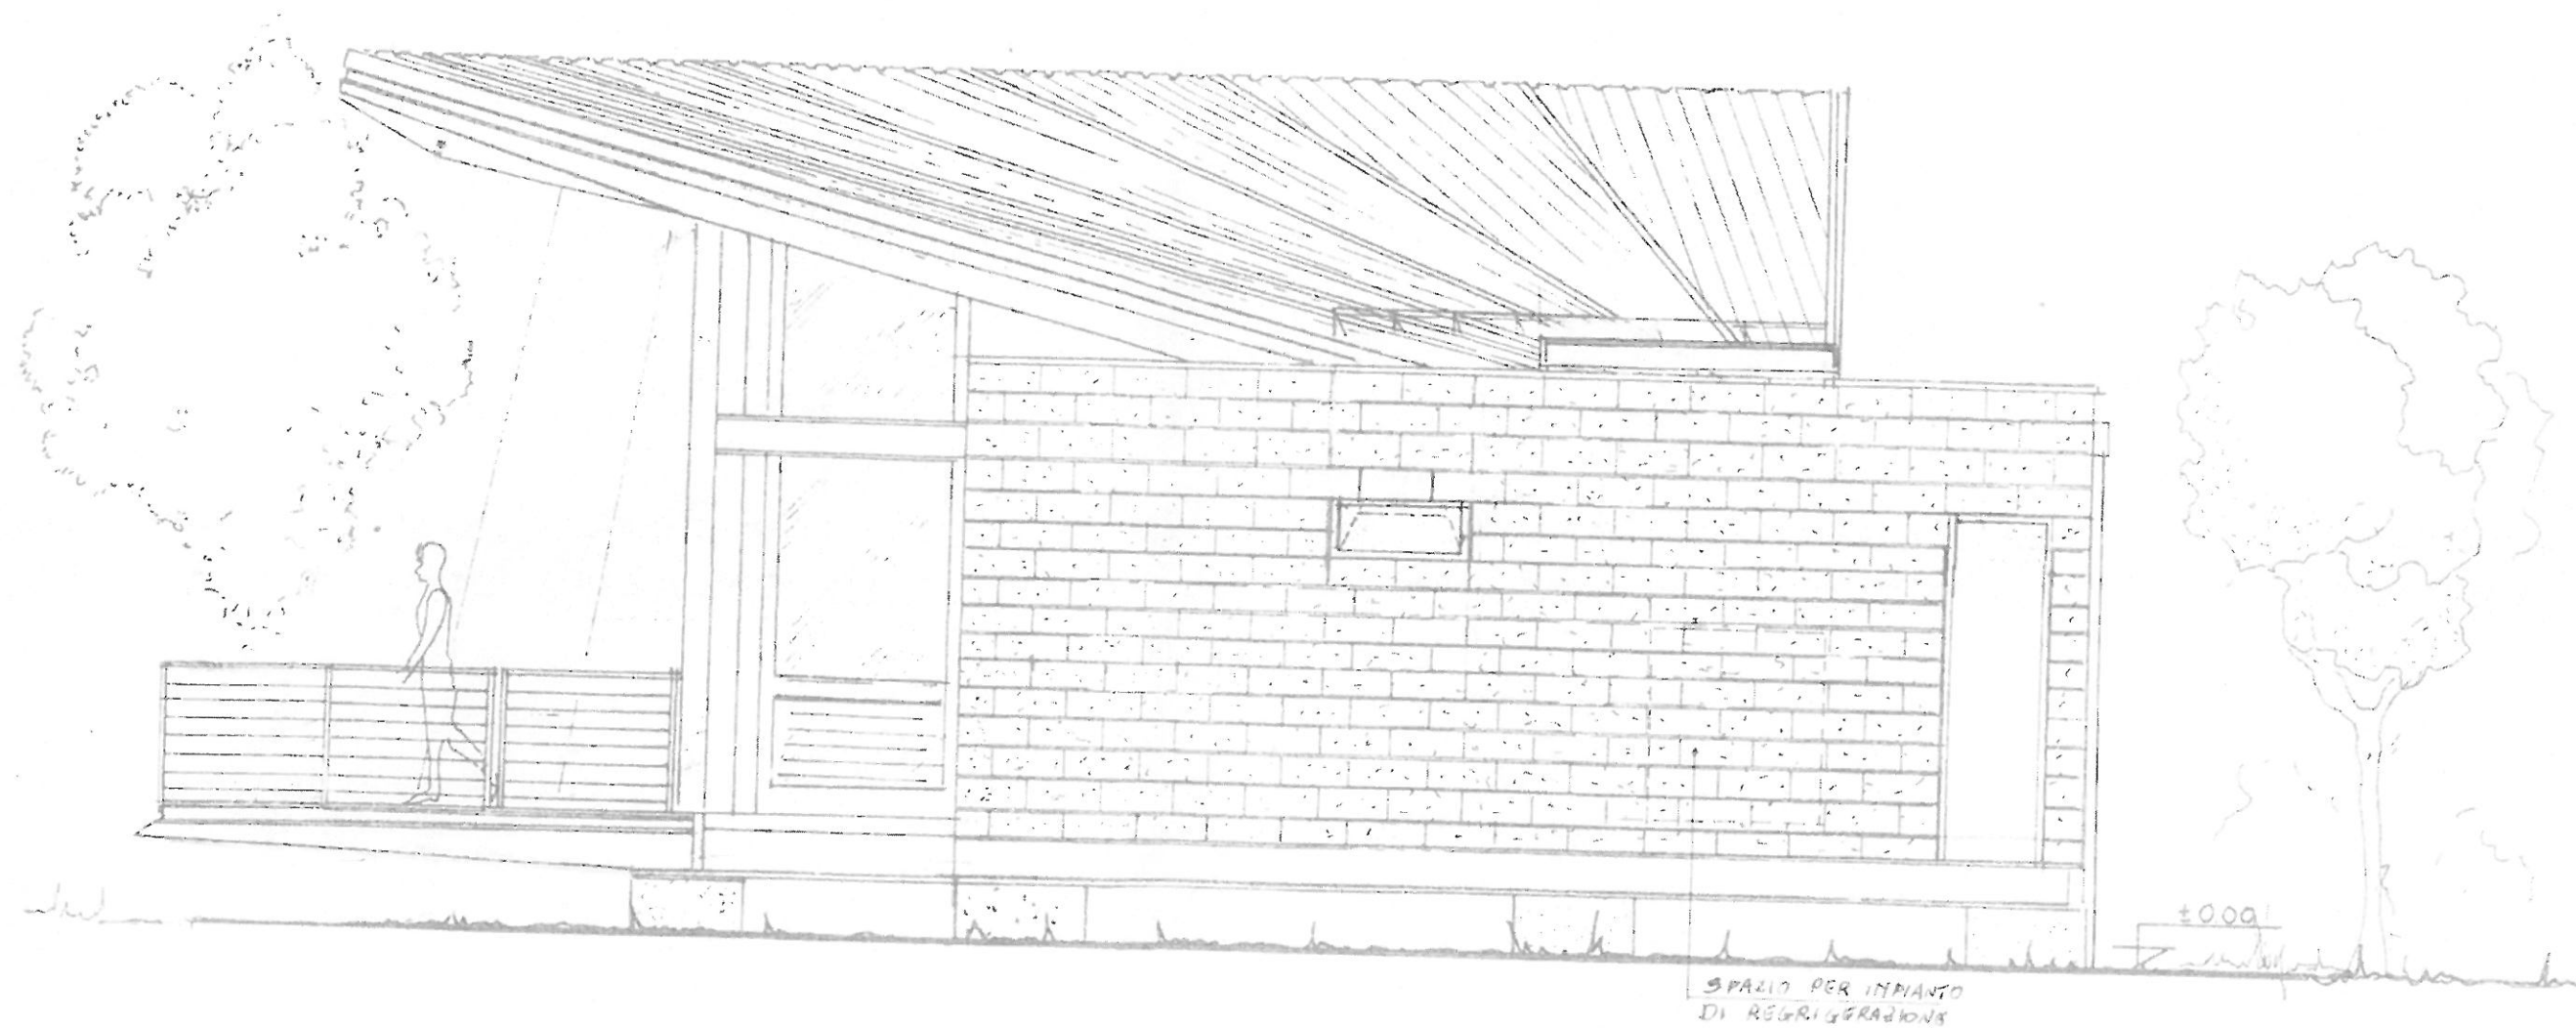


PROSPETTO EST — 1:50

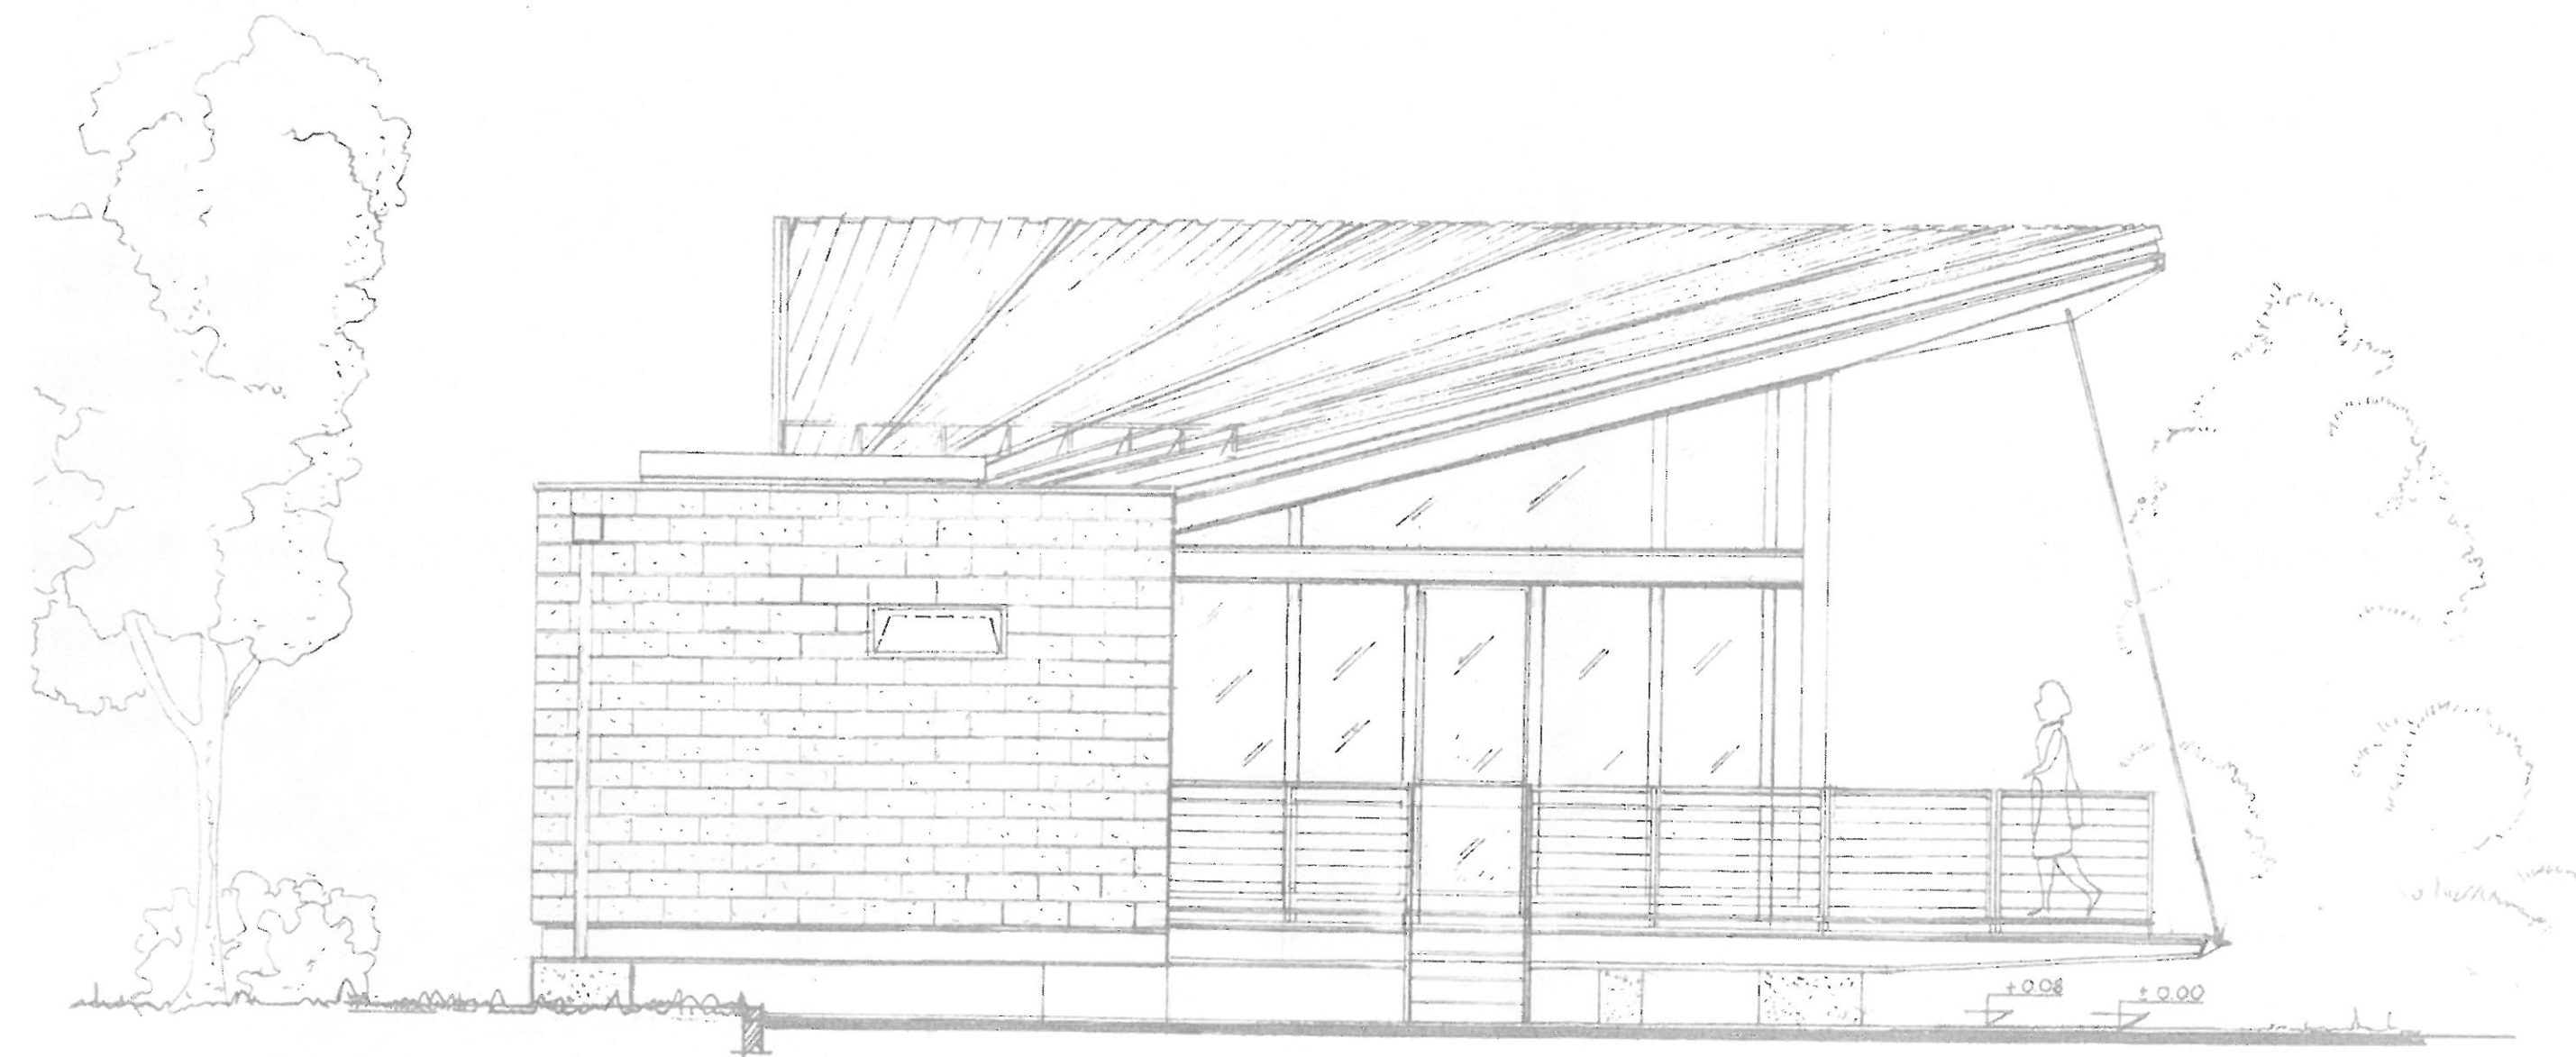

PROSPETTO OVEST - 1:50

ALLEGATO "A"

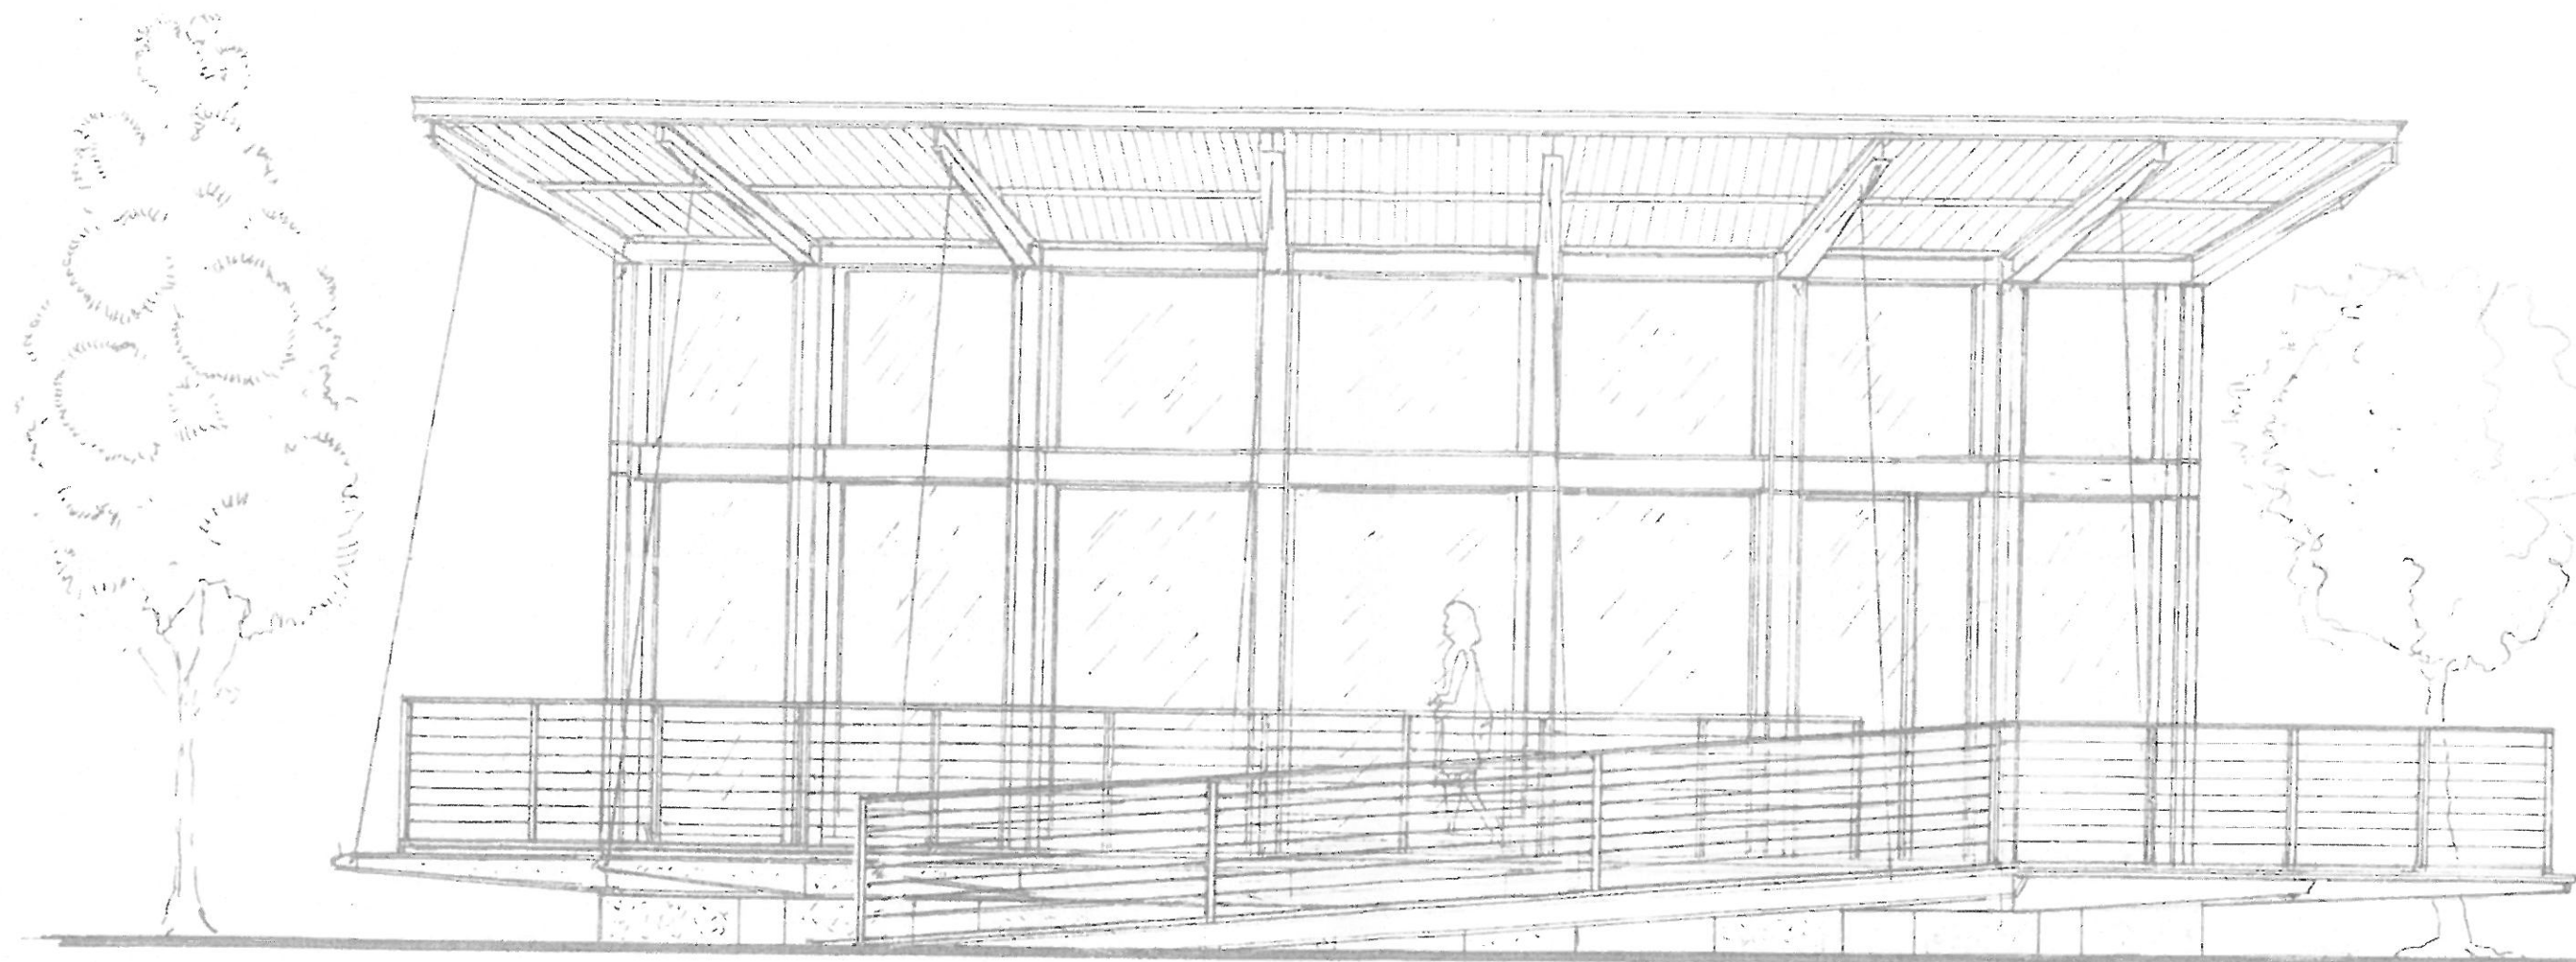

PROSPETTO VERSO PIAZZA (SUD-EST)

3

4

5

6