



COMUNE DI CASELETTE
Città Metropolitana di Torino

STUDIO DI FATTIBILITA'
PER LA RISOLUZIONE DI CRITICITA' DEL TRAFFICO
NEL CAPOLUOGO
E LA MODERAZIONE DEL TRAFFICO
NEL COMUNE DI CASELETTE




PLANIMETRIA DI PROGETTO INTERVENTI DINTORNI SCUOLE VIA ALPIGNANO E STRADA CONTESSA

Tav. n° 01 scala 1:500

Marzo 2017

Arch. Danilo Odetto

STRADA CONTESSA est

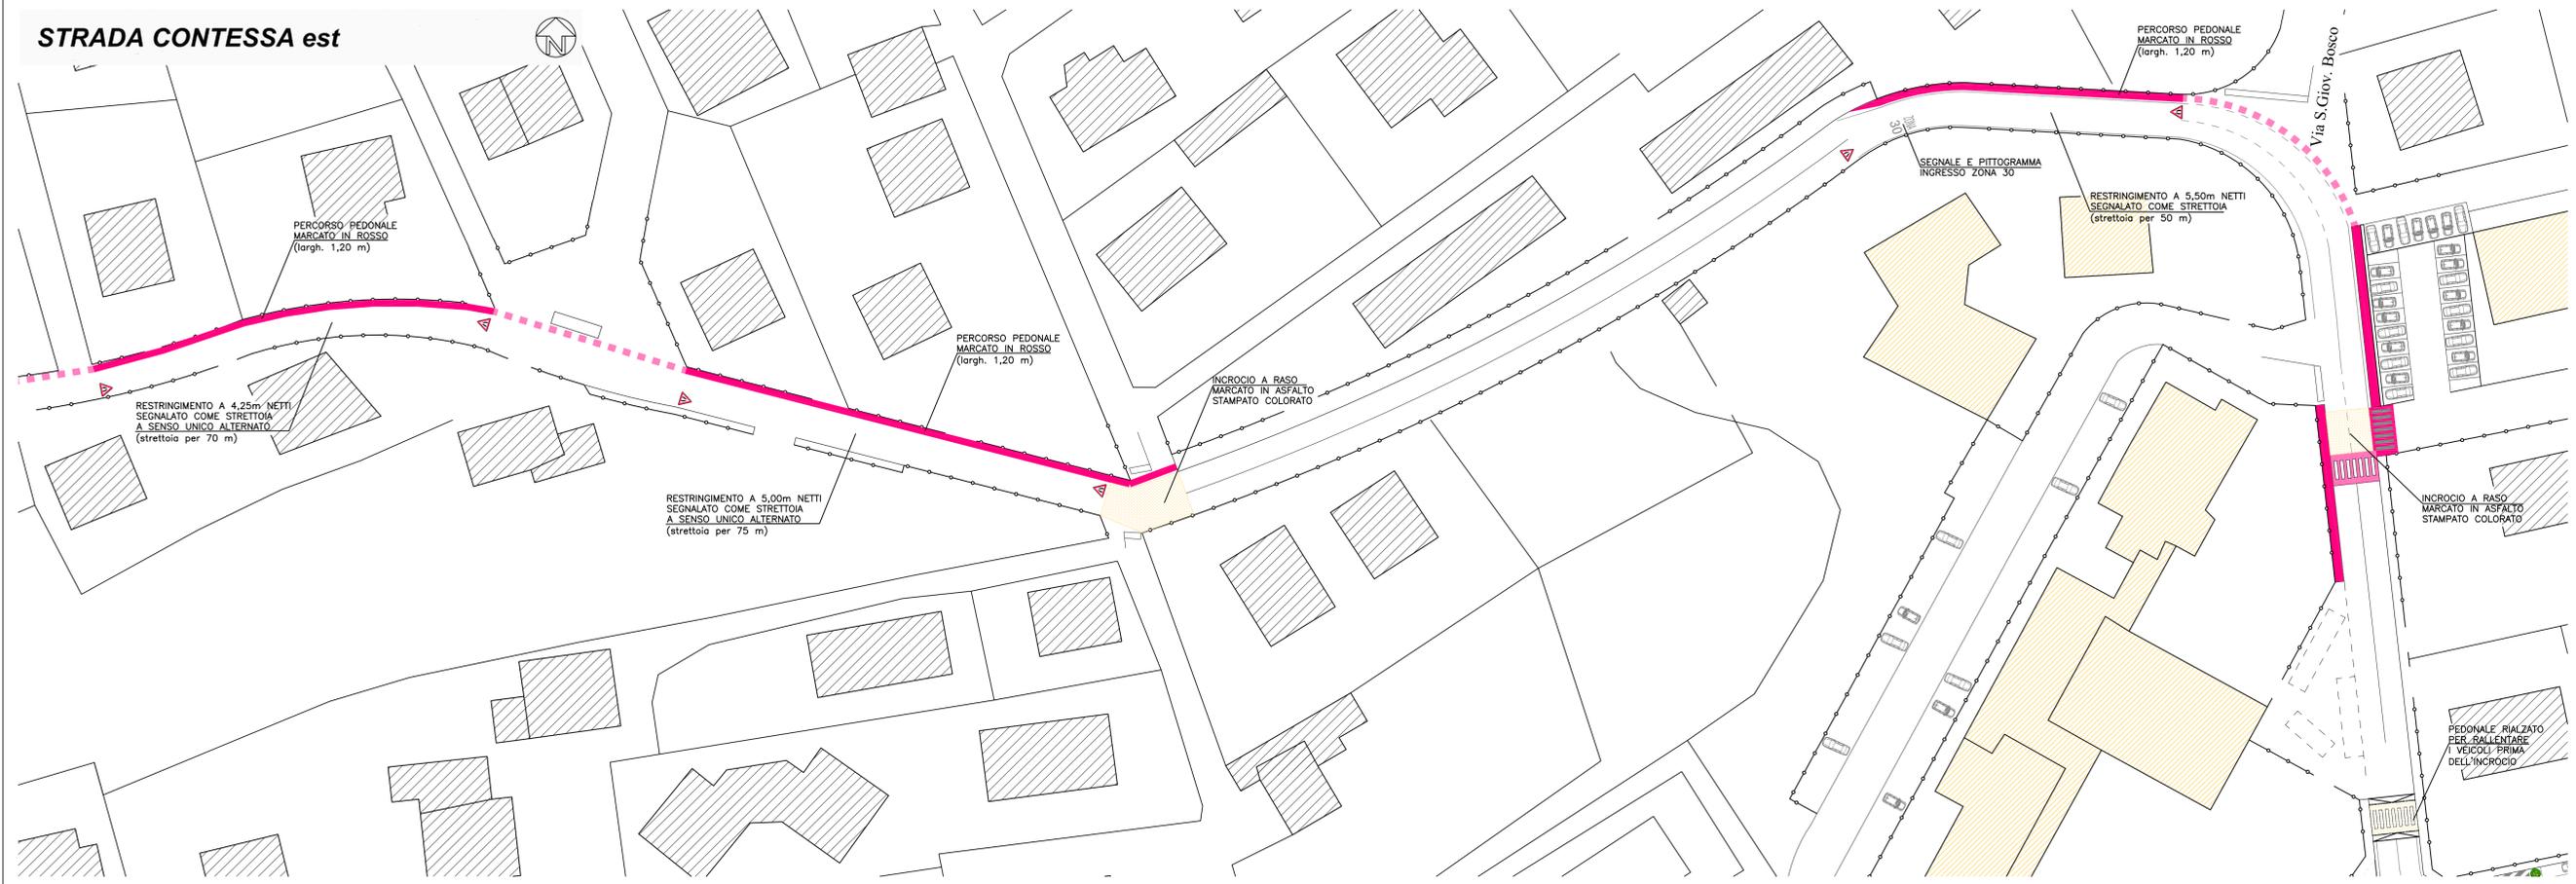

VIA ALPIGNANO est

