

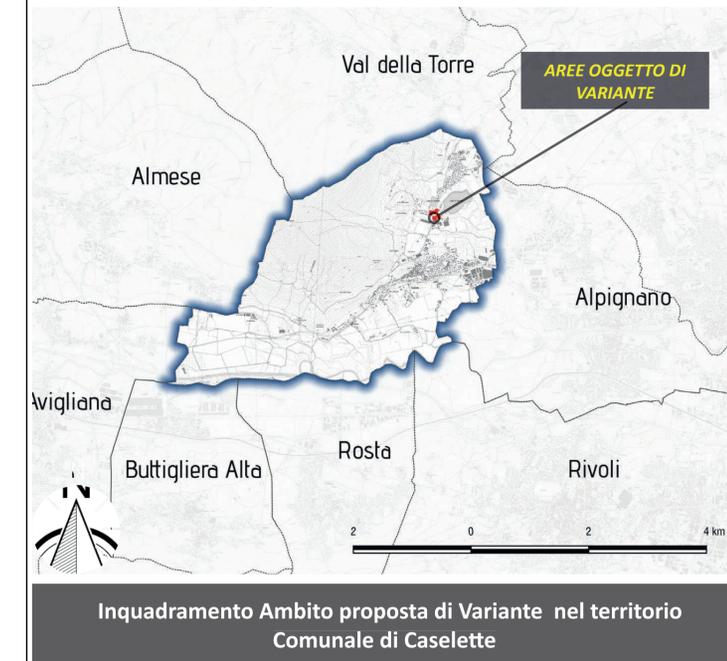
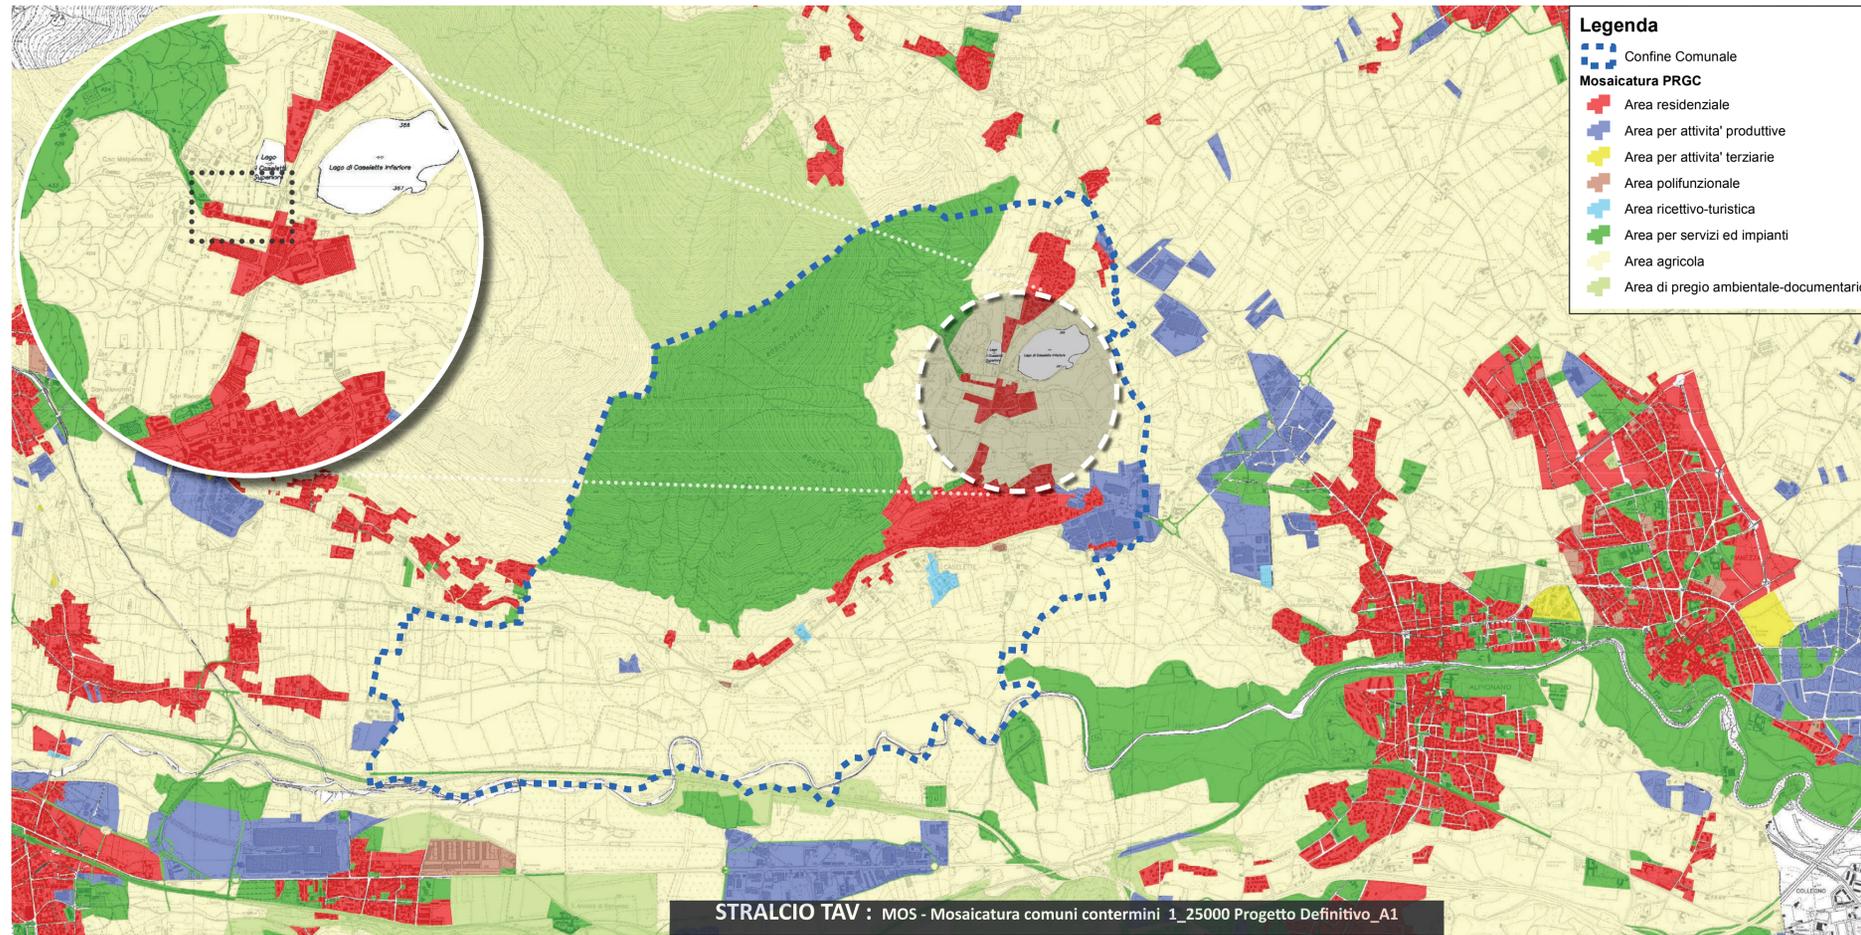


Inquadramento VARIANTE al PRGC di CASELETTE  
- Scala 1:25000 - Vigente

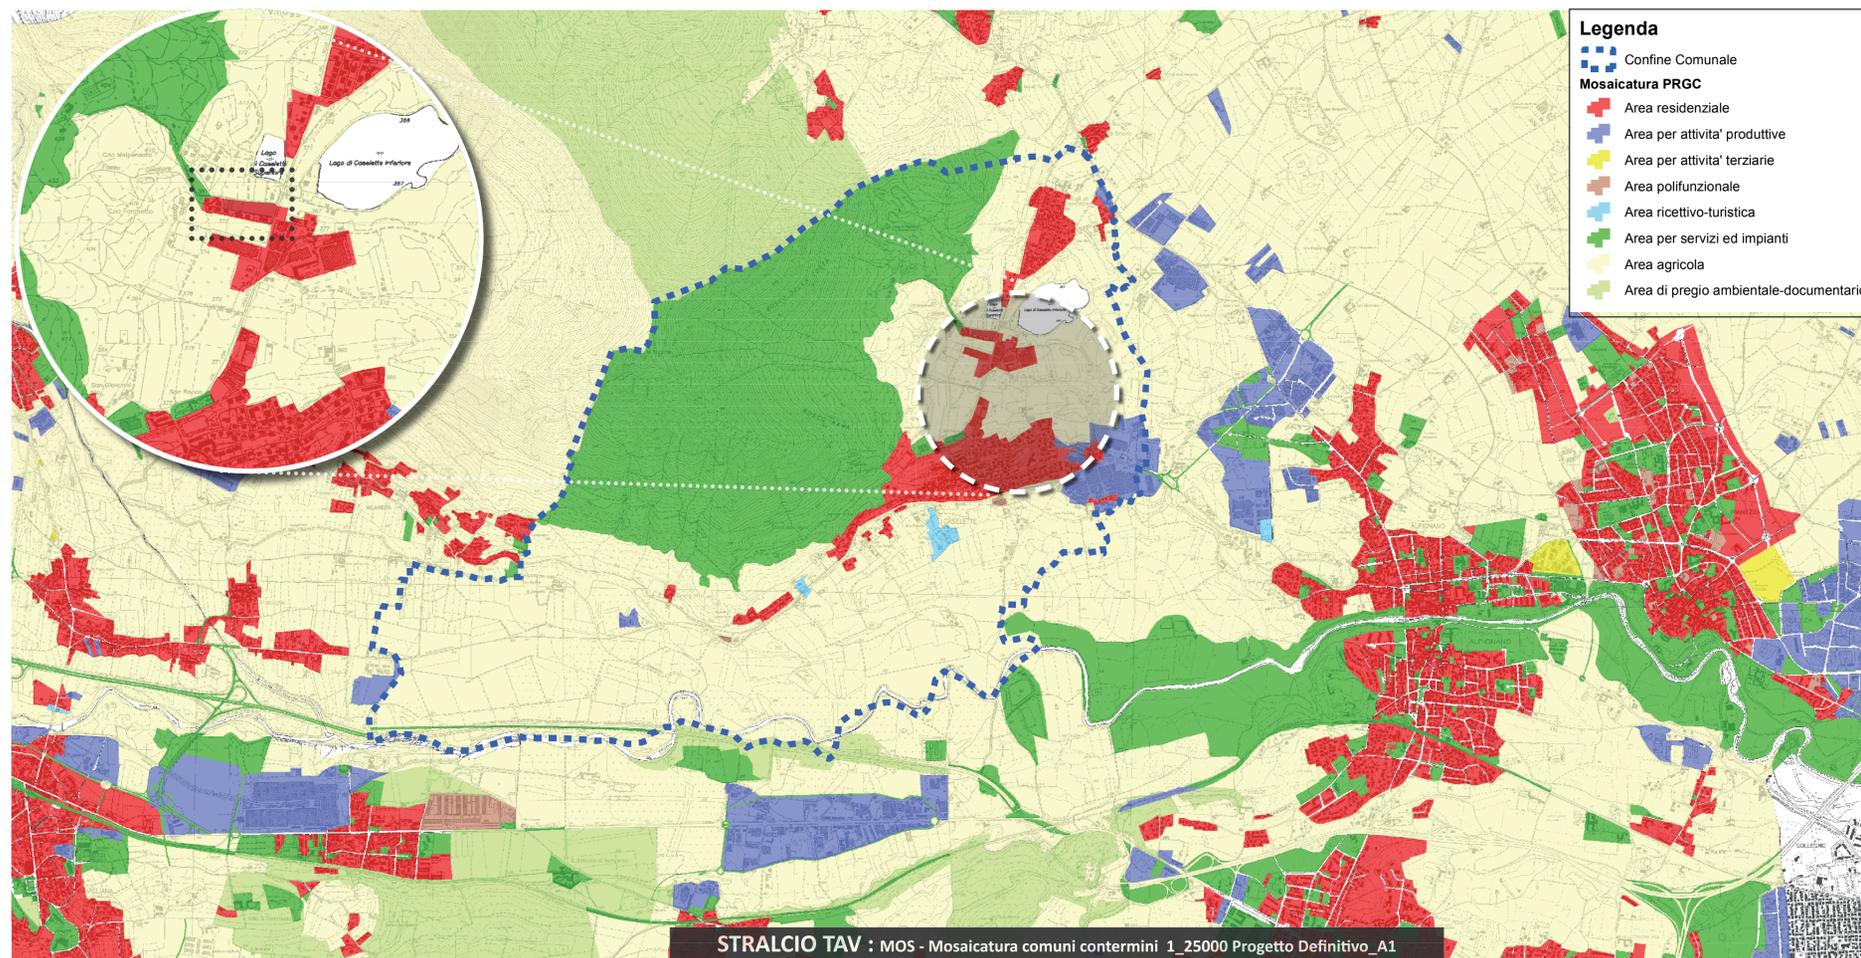

Inquadramento VARIANTE al PRGC di CASELETTE  
- Scala 1:25000 - **VARIANTE**

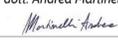

REGIONE PIEMONTE	CITTA' METROPOLITANA DI TORINO	
 <b>Comune di CASELETTE</b> Via Alpignano 48 - 10040 tel 011/9688216 - 9687048 - fax 011/9688793 www.comune.caselette.to.it cf. 01290670015		
<b>PIANO REGOLATORE COMUNALE</b> <b>VARIANTE STRUTTURALE</b> <small>(art. 17 c.4 - L.R. 56/77 come modificata dalla L.R. 3/2013 e dalla L.R. 17/2013)</small>		
<b>TAV. 4 - STRALCIO PRG VIGENTE e PROPOSTA DI VARIANTE</b>		
<b>PROGETTO PRELIMINARE</b> <span style="float: right;">Ottobre 2020</span>		
Proposta Tecnica del Progetto Preliminare	adottato con delib. C.C. n. 56 del 18/11/2019 riadottato con delib. C.C. n. 10 del 02/03/2020	
Progetto Preliminare	adottato con delib. C.C. n. XXXX del 00/00/0000	
Esecutività delibera	text	
Pubblicazione	Albo Pretorio dal 00/00/0000 al 00/00/0000	
Osservazioni	Pervenute dal 00/00/0000 al 00/00/0000	
Controdeduzioni	text	
Progetto Preliminare Controdedotto	adottato con delib. C.C. n. XXXX del 00/00/0000	
Progetto Definitivo	adottato con delib. C.C. n. XXXX del 00/00/0000	
Esecutività delibera	text	
Pubblicazione	B.U.R.	
a cura di		
	STUDIO DI ARCHITETTURA E URBANISTICA arch. Sorbo Maria Torre Rivella - Cso Regio Parco 2 - 10153 Torino tel. 011.0204650 studiom.sorbo@gmail.com m.sorbo@architettitorinopec.it	
hanno collaborato		
arch. De Benedictis Lucio  dott. Andrea Martinelli  dott. Alberto CANE		
Il Sindaco Pacifico BANCHIERI	Il Responsabile del Procedimento geom. Enrico MALANDRONE	Il Segretario Comunale dott. Alberto CANE