



Inquadramento PRGC Vigente di CASELETTE - Scala 1:25.000

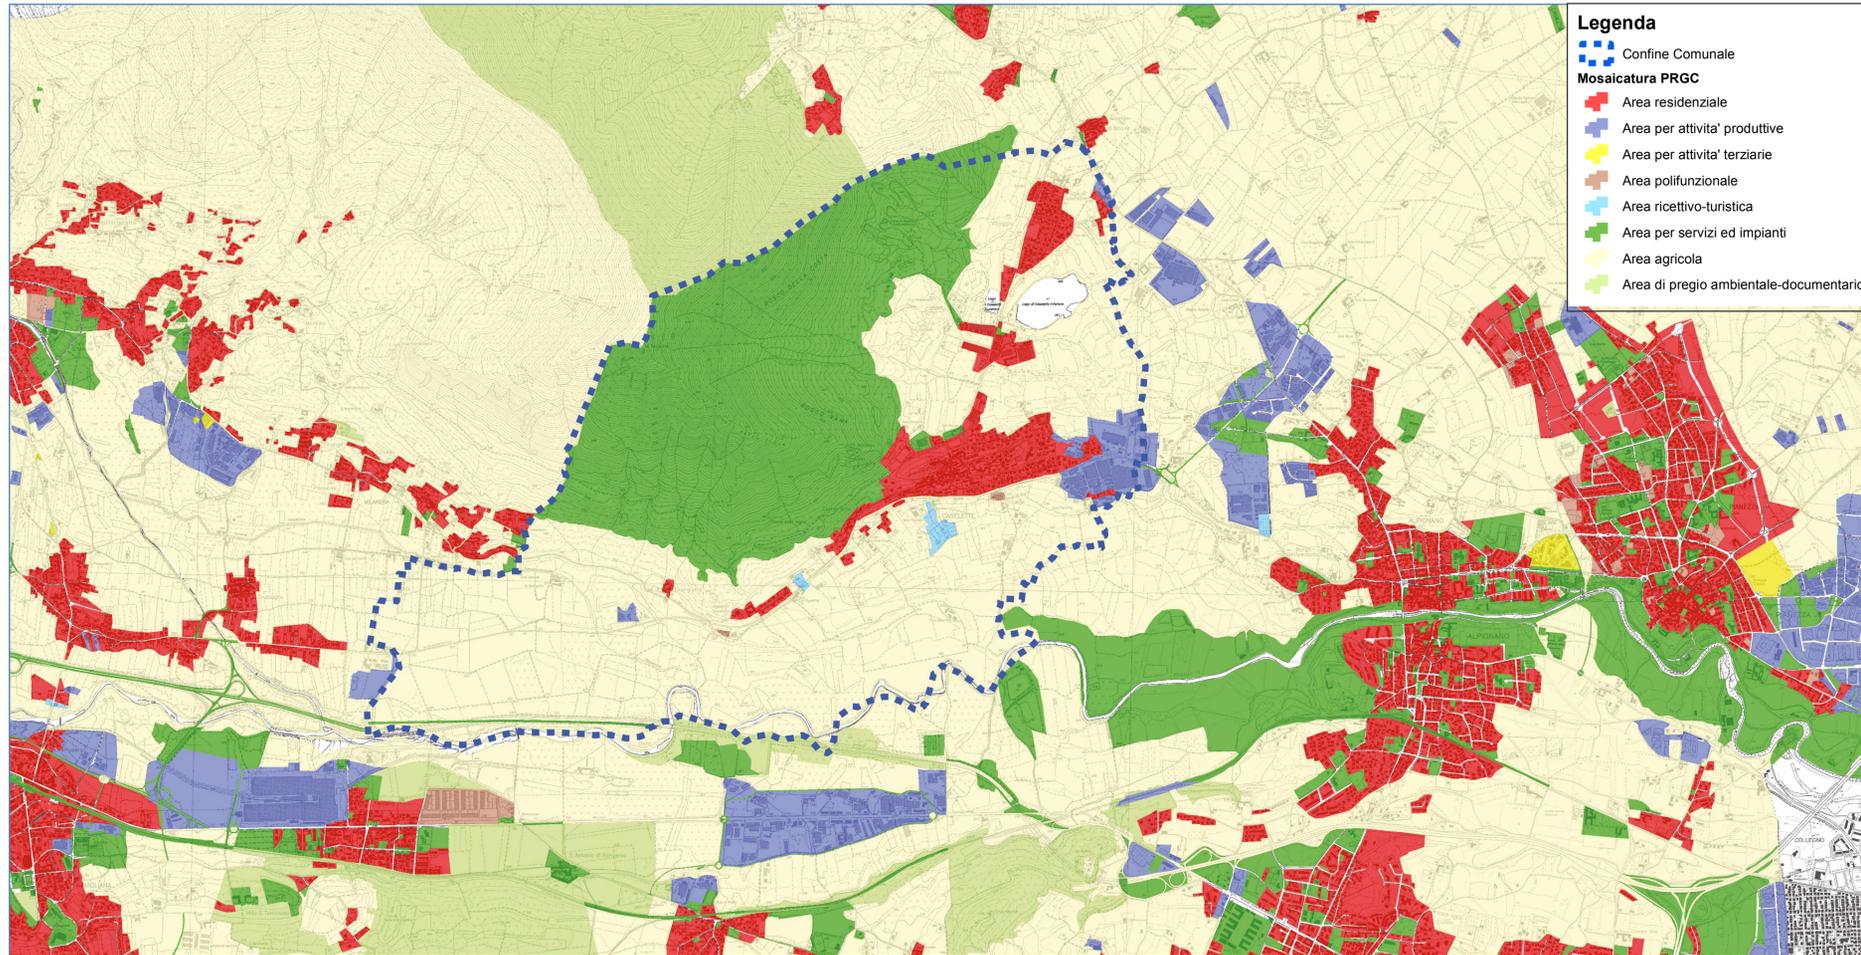

- Legenda**
- Confine Comunale
 - Mosaicatura PRGC**
 - Area residenziale
 - Area per attivita' produttive
 - Area per attivita' terziarie
 - Area polifunzionale
 - Area ricettivo-turistica
 - Area per servizi ed impianti
 - Area agricola
 - Area di pregio ambientale-documentario

Inquadramento Variante Parziale al PRGC di CASELETTE - Scala 1:25.000

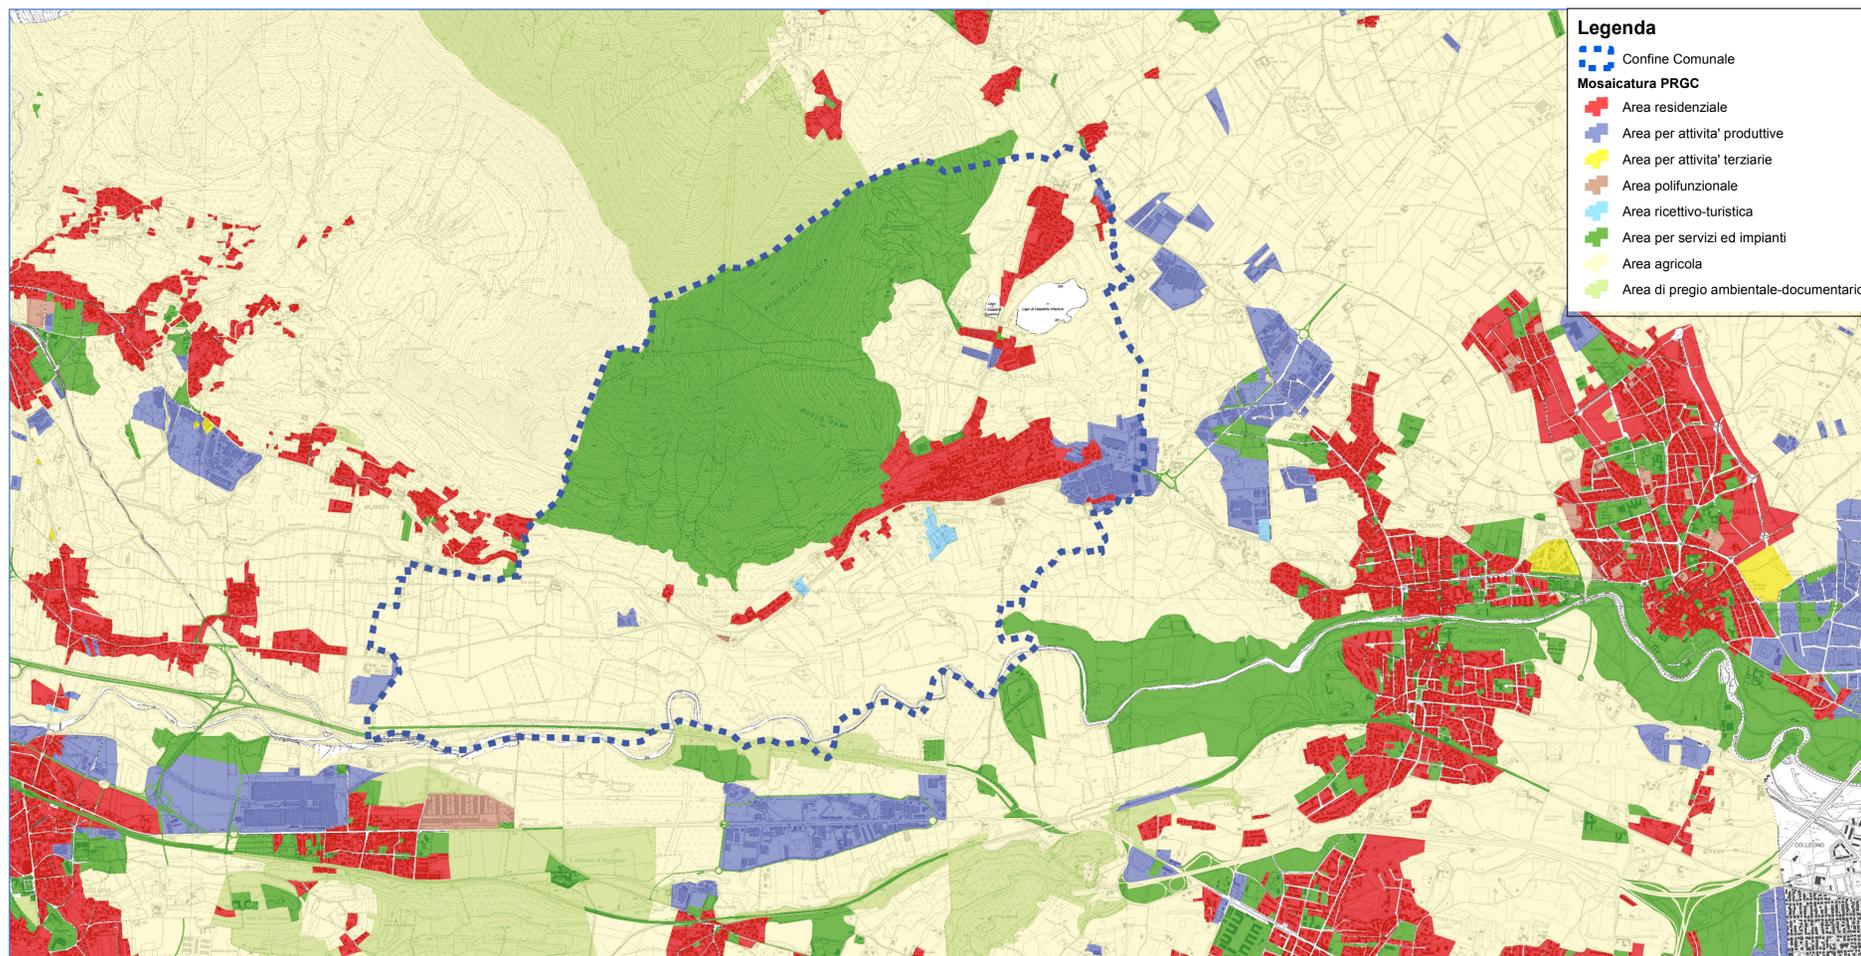

- Legenda**
- Confine Comunale
 - Mosaicatura PRGC**
 - Area residenziale
 - Area per attivita' produttive
 - Area per attivita' terziarie
 - Area polifunzionale
 - Area ricettivo-turistica
 - Area per servizi ed impianti
 - Area agricola
 - Area di pregio ambientale-documentario

REGIONE PIEMONTE CITTA' METROPOLITANA DI TORINO



Comune di CASELETTE
 Via Alpignano 48 - 10040
 tel 011/9688216 - 9687048 - fax 011/9688793
 www.comune.caselette.to.it
 cf. 01290670015

**PIANO REGOLATORE COMUNALE
 VARIANTE PARZIALE**

(art. 17 c.5 - L.R. 56/77 come modificata dalla L.R. 3/2013 e dalla L.R. 17/2013)

TAV. 2 - STRALCI PRG VIGENTE E VARIANTE - Mosaicatura PRG
 PROGETTO PRELIMINARE Febbraio 2024

Progetto Preliminare	adottato con delib. C.C. n. XXXX del 00/00/0000
Progetto Definitivo	adottato con delib. C.C. n. XXXX del 00/00/0000
Pubblicazione	B.U.R.

a cura di



STUDIO DI ARCHITETTURA E URBANISTICA
 arch. Sorbo Maria
 Via Damiano Priocca, 3, 10152 Torino
 tel 011 0376530
 studiorm.sorbo@gmail.com
 m.sorbo@architettitorinopec.it

hanno collaborato
 dott.ssa pianificatrice Alice Collin
 pianificatore Rocco Meoli
 pianificatrice Francesca Padovano
 dott.ssa pianificatrice junor Francesca Uricchio

Il Sindaco Pacífico BANCHIERI	Il Responsabile del Procedimento geom. Enrico MALANDRONE	Il Segretario Comunale dott. Alberto CANE
----------------------------------	---	--