

**Dott. Aldo PEROTTO
GEOLOGO**

Via della Michela 39
10040 - ALMESE (TO)



COMUNE DI CASELETTE

PROVINCIA DI TORINO

PIANO REGOLATORE GENERALE COMUNALE VARIANTE GENERALE

PROGETTO DEFINITIVO


STUDIO GEOLOGICO

Ai sensi

- della L.R. 56/77
- della C.P.G.R. 08.05.96 n. 7/LAP
- della Nota Tecnica Esplicativa alla C.P.G.R. 08.05.96 n.7/LAP (dic. 1999)
- del D.G.R. n.64-7417 del 07.04.2014

ALLEGATO 4: DOCUMENTAZIONE SICOD

APRILE 2018

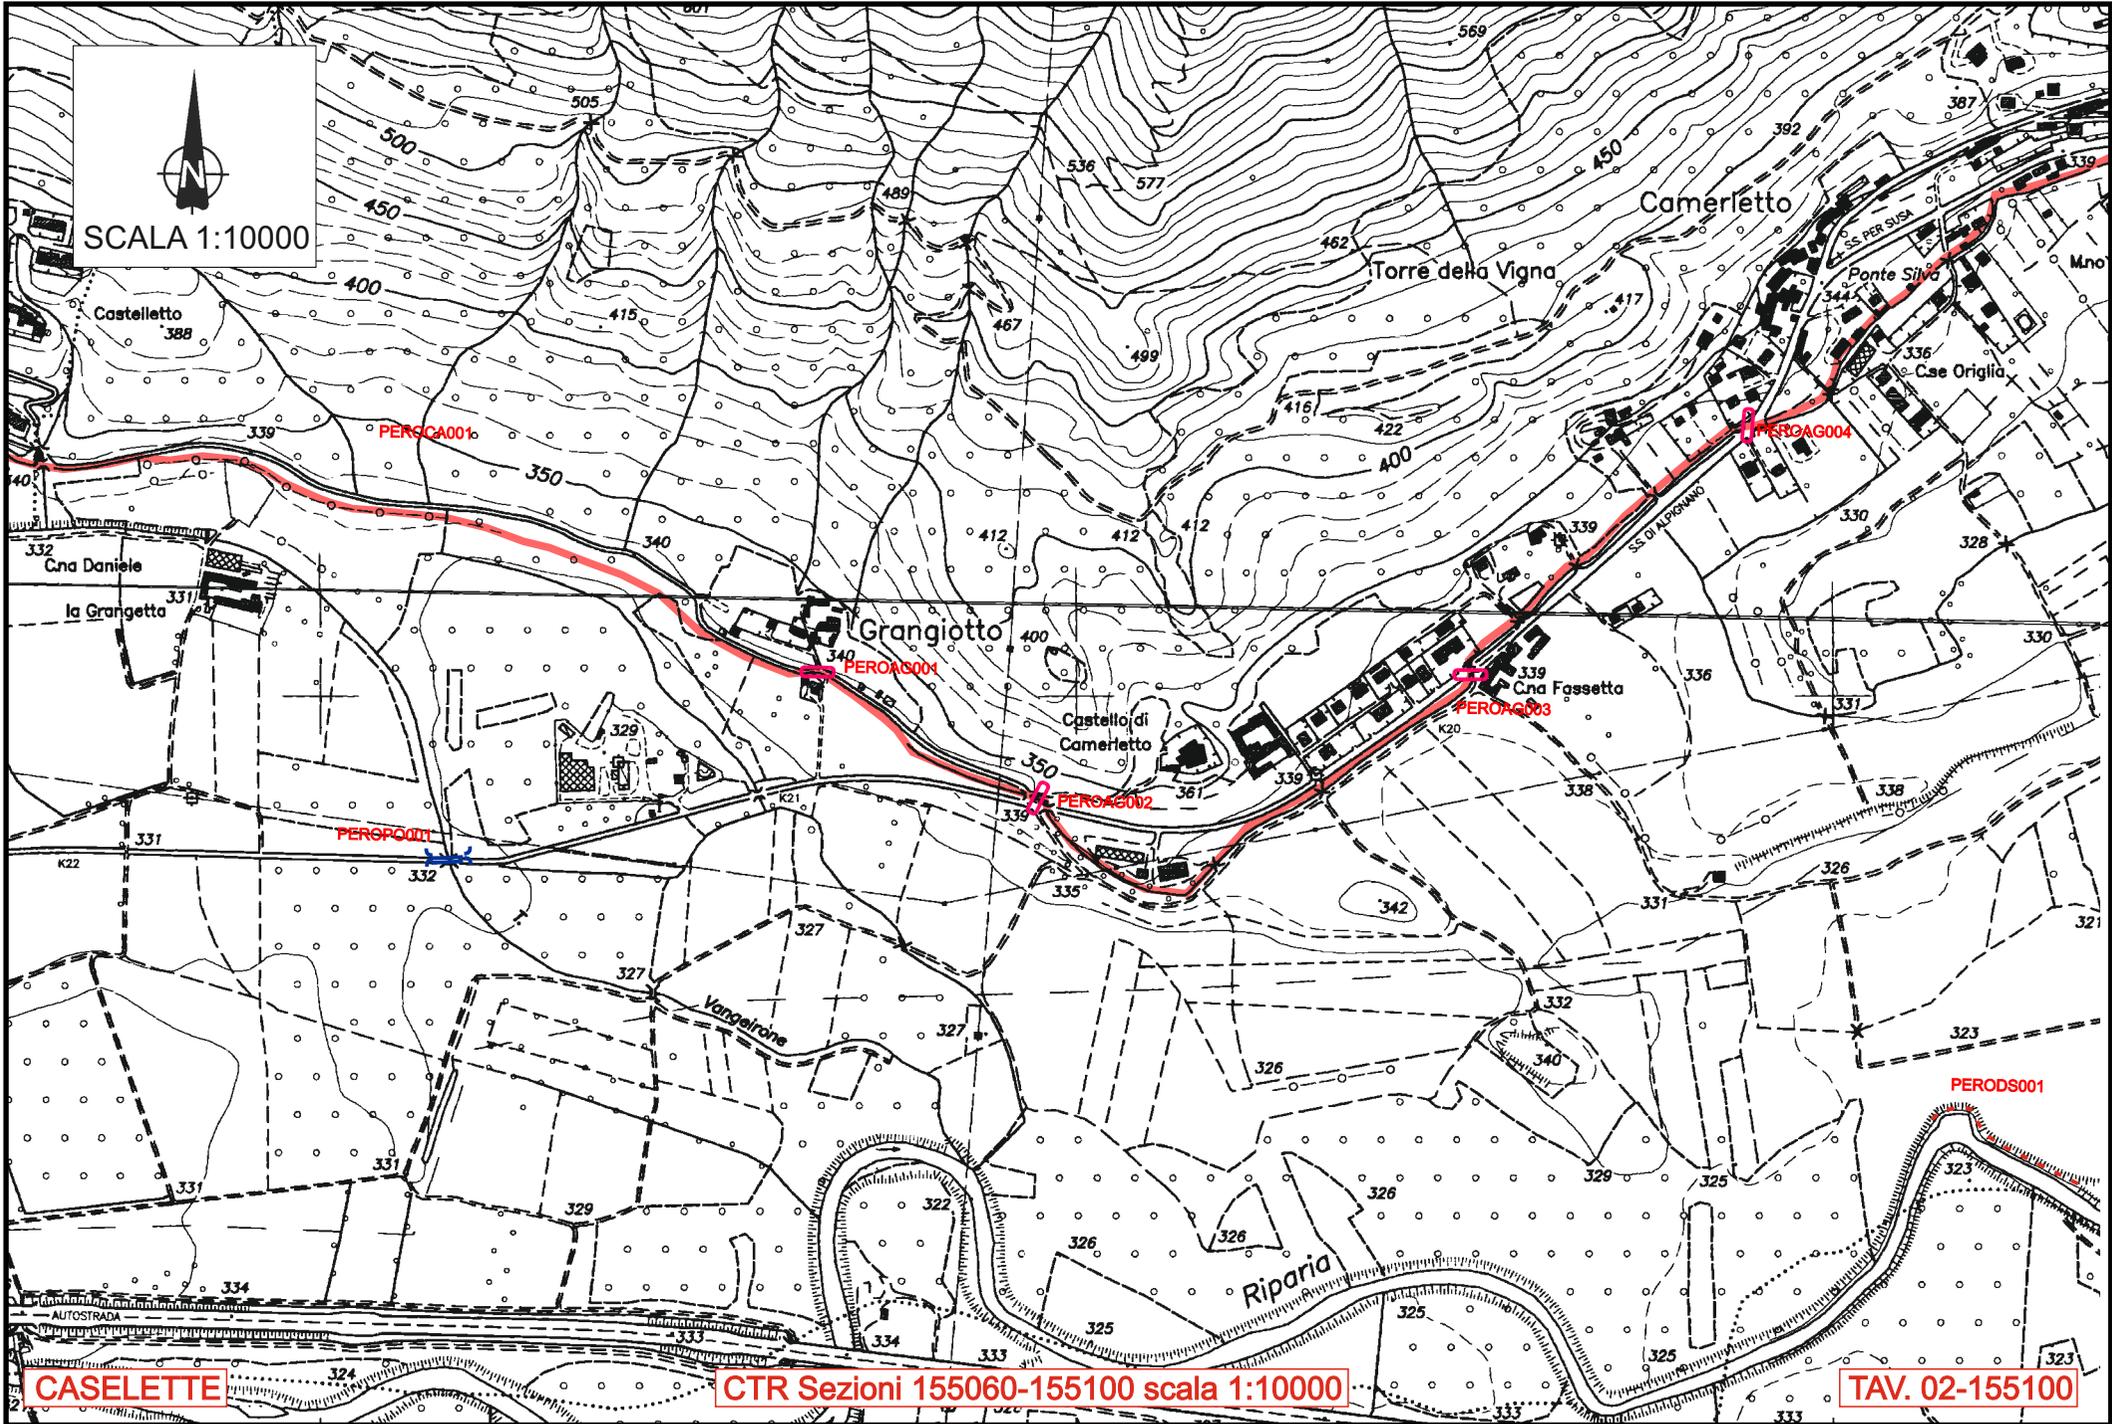

SCALA 1:10000

CASELETTE

CTR Sezioni 155060-155100 scala 1:10000

TAV. 02-155100



Sistema Informativo Catasto Opere di Difesa

DOWNLOAD
DOCUMENTI



DATI AMMINISTRATIVI

COMUNE di



Caselette

DATI RILEVATORE

Cognome	Nome	Sigla	n° telefono	indirizzo e-mail	data inizio lavori
Perotto	Aldo	PERO	0119359060	aldo.perotto@tiscali.it	03/09/2012



INSERIMENTO DATI



REPORT DATI INSERITI



USCITA
APPLICATIVO

**BRIGLIA**comune
Caseletteprovincia
TOSistema Informativo
Catasto Opere di Difesa

CODICE	TIPOLOGIA	CARATT. GEOMETRICHE			MATERIALI								tavola grafica	località
		larghezza (m)	lunghezza (m)	altezza (m)	cfr	legname e pietrame	ghiaioni	M.ORG.						
								matiti	cava secco	cava inbalsam.	alveo secco	altro inbalsam.		
PEROBR001	Trattenuta	0,8	3,5	1,5	<input type="checkbox"/>	<input type="checkbox"/>	<input type="checkbox"/>	<input checked="" type="checkbox"/>	<input type="checkbox"/>	<input checked="" type="checkbox"/>	<input type="checkbox"/>	<input type="checkbox"/>	01-155060	fondovale locale
PEROBR002	Trattenuta	0,8	3	2,2	<input type="checkbox"/>	<input type="checkbox"/>	<input type="checkbox"/>	<input checked="" type="checkbox"/>	<input type="checkbox"/>	<input checked="" type="checkbox"/>	<input type="checkbox"/>	<input type="checkbox"/>	01-155060	Via Romana
PEROBR003	Trattenuta	0,8	3	1,5	<input type="checkbox"/>	<input type="checkbox"/>	<input type="checkbox"/>	<input checked="" type="checkbox"/>	<input type="checkbox"/>	<input checked="" type="checkbox"/>	<input type="checkbox"/>	<input type="checkbox"/>	01-155060	Via Romana
PEROBR004	Trattenuta	0,3	4,5	0,7	<input checked="" type="checkbox"/>	<input type="checkbox"/>	<input type="checkbox"/>	<input type="checkbox"/>	<input type="checkbox"/>	<input type="checkbox"/>	<input type="checkbox"/>	<input type="checkbox"/>	01-155060	Ovest Lago Caselette Inf.
PEROBR005	Filtrante	0,3	5,4	2,7	<input checked="" type="checkbox"/>	<input type="checkbox"/>	<input type="checkbox"/>	<input type="checkbox"/>	<input type="checkbox"/>	<input type="checkbox"/>	<input type="checkbox"/>	<input type="checkbox"/>	01-155060	Est Lago caselette Inf.

BRIGLIA

Altra modifica

CODICE OPERA

PERO BR 001
 sigla rilevatore: progressivo
 Identificativo: PEROBR001

salva nuovo elimina trova esci

Corso d'acqua: Rio Musinè LOCALITÀ: fondovalle locale

TIPOLOGIA: Trattenuta
 consolidamento

CARATTERISTICHE GEOMETRICHE

LARGHEZZA (m): 0.8
 LUNGHEZZA (m): 3.5
 ALTEZZA (m): 1.5

Tavola grafica: 01-155060

MATERIALI

- cls
- legname e pietrame
- gabioni
- MASSI
- cava a secco
- cava intasati
- alveo a secco
- alveo intasati

Allegati Fotografici

n° foto	didascalia
001	VISTA FRONTALE

Note
 PRESENZA DI UN MODESTO BACINO DI ACCUMULO VERSO VALLE

REGIONE PIEMONTE
 Direzione Difesa del Suolo

csi piemonte
 Direzione Servizi Territorio Ambiente
 Settore Servizi Territoriali
 Area Difesa del Suolo



001PEROBR001

BRIGLIA

Attiva modifiche

CODICE OPERA

PERO BR 002
 sigla rilevatore progressivo
 identificativo PEROBR002

salva nuovo elimina trova esci

Corso d'acqua Fosso Colatore LOCALITA' Via Romana

TIPOLOGIA Trattenuta
 consolidamento

CARATTERISTICHE GEOMETRICHE

LARGHEZZA (m) 0,8
 LUNGHEZZA (m) 3
 ALTEZZA (m) 2,2

Tavola grafica 01-155060

MATERIALI

- cls
- legname e pietrame
- gabbioni
- MASSI
 - cava a secco
 - cava intasati
 - alveo a secco
 - alveo intasati

Allegati Fotografici

n° foto	didascalia
001	VISTA FRONTALE

Note
 BRIGLIA IMMEDIATAMENTE A MONTE DELL'OPERA PEROBR003

REGIONE PIEMONTE
 Direzione Difesa del Suolo

csi piemonte
 Direzione Servizi Territorio Ambiente
 Settore Servizi Territoriali
 Area Difesa del Suolo



001PEROBR002

BRIGLIA

Attiva modifiche

CODICE OPERA
 PERO BR 003
 sigla rilevatore: progressivo
 Identificativo: PEROBR003

salva nuovo elimina trova esci

Corso d'acqua: Fosso Colatore
 consolidamento
 LOCALITA': Via Romana

TIPOLOGIA: Trattenuta

MATERIALI

- cls
- legname e pietrame
- gabbioni
- MASSI**
 - cava a secco
 - cava intasati
 - alveo a secco
 - alveo intasati

CARATTERISTICHE GEOMETRICHE

LARGHEZZA (m): 0,8

LUNGHEZZA (m): 3

ALTEZZA (m): 1,5

Tavola grafica: 01-155060

Allegati Fotografici

n° foto	didascalia
001	VISTA FRONTALE

Note:
BRIGLIA IMMEDIATAMENTE A VALLE DELL'OPERA PEROBR002

REGIONE PIEMONTE
Direzione Difesa del Suolo

csipiemonte
Direzione Servizi Territorio Ambiente
Settore Servizi Territoriali
Area Difesa del Suolo



001PEROBR003

BRIGLIA

Attiva modifiche

CODICE OPERA

PERO BR 004
 sigla rilevatore progressivo
 Identificativo PEROBR004

salva nuovo elimina trova esci

Corso d'acqua Fosso colatore **LOCALITA'** Ovest Lago Caselet

TIPOLOGIA Trattenuta
 soglia di sfioro

CARATTERISTICHE GEOMETRICHE

LARGHEZZA (m) 0,3

LUNGHEZZA (m) 4,5

ALTEZZA (m) 0,7

Tavola grafica 01-155060

MATERIALI

- cls
- legname e pietrame
- gabbioni
- MASSI
 - cava a secco
 - cava intasati
 - alveo a secco
 - alveo intasati

Allegati Fotografici

n° foto	didascalia
001	Vista dall'alto

Note

REGIONE PIEMONTE
 Direzione Difesa del Suolo

csipiemonte
 Direzione Servizi Territorio Ambiente
 Settore Servizi Territoriali
 Area Difesa del Suolo



001PEROBR004

BRIGLIA

Attiva modifiche

CODICE OPERA

PERO BR 005

sigla rilevatore progressivo

Identificativo PEROBR005

salva nuovo elimina trova esci

Corso d'acqua Fosso colatore

LOCALITA' Est Lago caselette I

TIPOLOGIA Filtrante

struttura con paratoie

CARATTERISTICHE GEOMETRICHE

LARGHEZZA (m) 0,3

LUNGHEZZA (m) 5,4

ALTEZZA (m) 2,7

Tavola grafica 01-155060

MATERIALI

- cls
- legname e pietrame
- gabbioni
- MASSI
- cava a secco
- cava intasati
- alveo a secco
- alveo intasati

Allegati Fotografici

n° foto	didascalia
001	vista frontale

Note

REGIONE PIEMONTE
Direzione Difesa del Suolo

csipiemonte
Direzione Servizi Territorio Ambiente
Settore Servizi Territoriali
Area Difesa del Suolo



001PEROBR005



DIFESA DI SPONDA

comune
Caseletteprovincia
TOSistema Informativo
Cattedo Opere di Difesa

CODICE	SPONDA	TEPOLOGIA	CARATT. GEOMETRICHE			MATERIALE										cartella grafica	località
			lunghezza (m)	altezza (m)		dir.	legnatura o pietram.	gabbiati	mattoni	materiale vivo	magli						
				min.	max.						metal	cavo secco	cavo intess.	cavo secco	cavo intess.		
PERODS003	destra	Scogliera	1035	2,5	2,5	<input type="checkbox"/>	<input checked="" type="checkbox"/>	<input type="checkbox"/>	<input type="checkbox"/>	<input type="checkbox"/>	<input type="checkbox"/>	01-155060	Est Lago Caselette Inf.				
PERODS001	sinistra	Scogliera	260	6	6	<input type="checkbox"/>	<input checked="" type="checkbox"/>	<input type="checkbox"/>	<input type="checkbox"/>	<input type="checkbox"/>	<input type="checkbox"/>	02-155100	Sud-Est di C. na Fassetta				
PERODS002	sinistra	Scogliera	1035	2,5	2,5	<input type="checkbox"/>	<input checked="" type="checkbox"/>	<input type="checkbox"/>	<input type="checkbox"/>	<input type="checkbox"/>	<input type="checkbox"/>	01-155060	Est Lago Caselette Inf.				

Alveo
modifica

CODICE OPERA
 PERO - DS - 001
 sigla rilevatore progressivo
 Identificativo PERODS001

salva nuovo elimina trova esci

LOCALITA' Sud-Est di C.na Fas: **Corso d'acqua** DORA RIPARIA

TIPOLOGIA Scogliera

SPONDA sinistra

CARATTERISTICHE GEOMETRICHE
LUNGHEZZA (m) 260
ALTEZZA (m) min: 6 max: 6

Tavola grafica 02-155100

Allegati Fotografici

n° foto	didascalia
001	VISTA FRONTALE

Note

REGIONE PIEMONTE
Direzione Difesa del Suolo

csipiemonte
Direzione Servizi Territorio Ambiente
Settore Servizi Territoriali
Area Difesa del Suolo

MATERIALI

- ds
- legname e pietrame
- gabbioni
- materiale vivo
- mattoni
- MASSI
- cava a secco
- cava intasati
- alveo a secco
- alveo intasati



001PERODS001

DIFESA DI SPONDA

Attiva modifiche

CODICE OPERA

PERO
 sigla rilevatore progressivo
 Identificativo **PERODS002**

salva nuovo elimina trova esci

LOCALITA' Est Lago Caselette I **Corso d'acqua** Fosso Colatore

TIPOLOGIA Scogliera

SPONDA sinistra

CARATTERISTICHE GEOMETRICHE

LUNGHEZZA (m)

ALTEZZA (m)

Tavola grafica


Allegati Fotografici

n° foto	didascalia
001	vista d'insieme

Note

 **REGIONE PIEMONTE**
 Direzione Difesa del Suolo

 **csipiemonte**
 Direzione Servizi Territorio Ambiente
 Settore Servizi Territoriali
 Area Difesa del Suolo

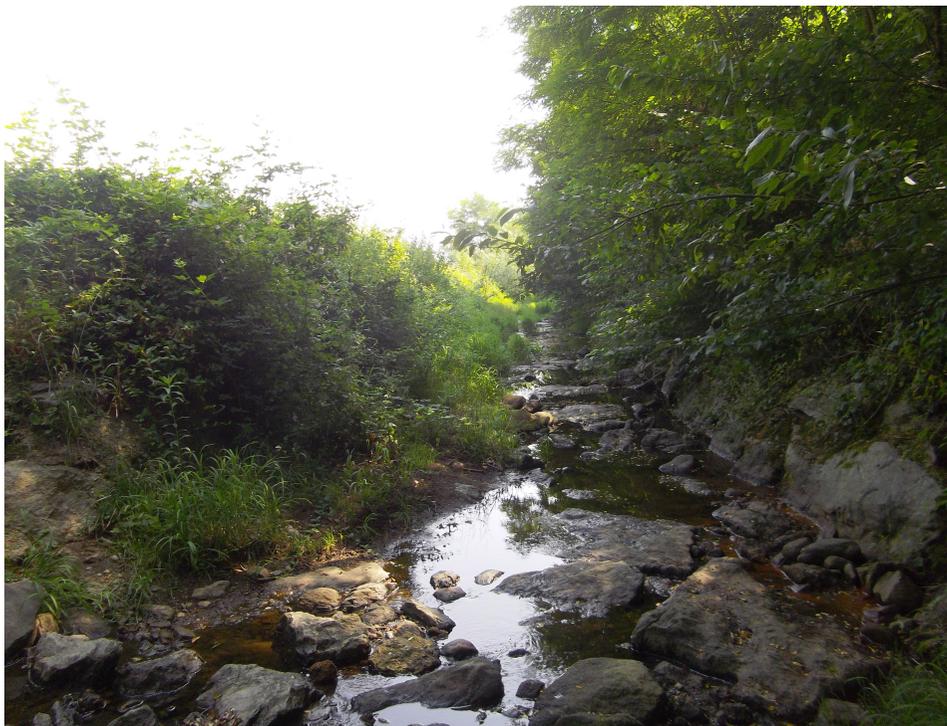

001PERODS002

DIFESA DI SPONDA

Attiva modifiche

CODICE OPERA
 PERO DS 003
 sigla rilevatore progressivo
 Identificativo PERODS003

salva nuovo elimina trova esci

LOCALITA' Est Lago Caselette | **Corso d'acqua** Fosso Colatore

TIPOLOGIA Scogliera

SPONDA destra

CARATTERISTICHE GEOMETRICHE

LUNGHEZZA (m) 1035

ALTEZZA (m) 2,5 2,5

Tavola grafica 01-155060


Allegati Fotografici

n° foto	didascalia
001	vista d'insieme

Note

 **REGIONE PIEMONTE**
Direzione Difesa del Suolo

 **csipiemonte**
Direzione Servizi Territorio Ambiente
Settore Servizi Territoriali
Area Difesa del Suolo

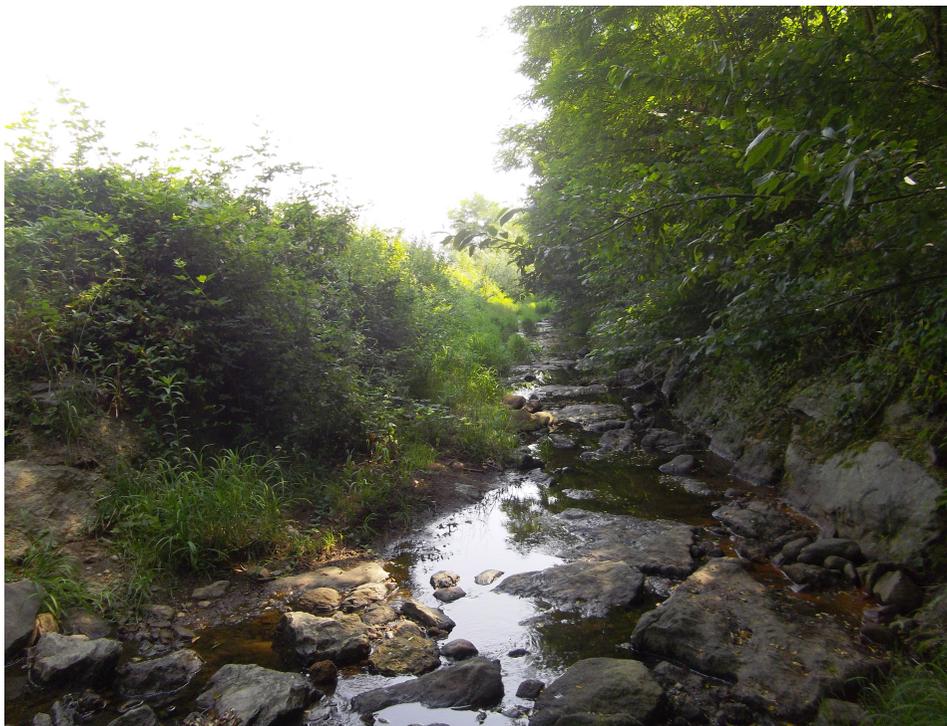

001PERODS003

**CANALIZZAZIONE**comune
Caseletteprovincia
TOSistema Informativo
Catastro Opere di Difesa

CODICE	TIPOLOGIA	CARATT. GEOMETRICHE					MATERIALI										tavola grafica	località
		larghezza (m)	lunghezza (m)	altezza (m)	sezione (m ²)	diametro (m)	c/c	legname e pietram.	piobbioni	acciaio	mattoni	massi						
												massi	cava secco	cava interrato	alveo secco	alveo interrato		
PE RO CA004	a sezione chiusa		120			0,8	<input type="checkbox"/>	<input type="checkbox"/>	<input type="checkbox"/>	<input checked="" type="checkbox"/>	<input type="checkbox"/>	<input type="checkbox"/>	<input type="checkbox"/>	<input type="checkbox"/>	<input type="checkbox"/>	01-155060		
PE RO CA005	a sezione aperta	1,5	90	1,5	2,3		<input checked="" type="checkbox"/>	<input type="checkbox"/>	<input type="checkbox"/>	<input type="checkbox"/>	<input type="checkbox"/>	<input type="checkbox"/>	<input type="checkbox"/>	<input type="checkbox"/>	<input type="checkbox"/>	01-155060	Via Romana	
PE RO CA001	a sezione aperta	2,5	5000	1,2	3		<input type="checkbox"/>	<input checked="" type="checkbox"/>	<input type="checkbox"/>	<input type="checkbox"/>	<input checked="" type="checkbox"/>	<input checked="" type="checkbox"/>	<input type="checkbox"/>	<input type="checkbox"/>	<input type="checkbox"/>	02-155100	GRAN GOTTO	
Canale con rivestimento in muratura e pietrame a secco in alternanza a tratti con alveo in terra. L'opera si estende anche sulla Tav. 01-155060																		
PE RO CA002	a sezione aperta	1,7	900	2,3	4,83		<input checked="" type="checkbox"/>	<input type="checkbox"/>	<input type="checkbox"/>	<input type="checkbox"/>	<input type="checkbox"/>	<input type="checkbox"/>	<input type="checkbox"/>	<input type="checkbox"/>	<input type="checkbox"/>	01-155060	CIMITERO	
La sezione del canale è di forma trapezoidale con base minore di 1,7 m (fondo alveo) e base maggiore di 2,5 (taglio sponde)																		
PE RO CA003	a sezione aperta	5	730	1,5	7,5		<input checked="" type="checkbox"/>	<input type="checkbox"/>	<input type="checkbox"/>	<input type="checkbox"/>	<input type="checkbox"/>	<input type="checkbox"/>	<input type="checkbox"/>	<input type="checkbox"/>	<input type="checkbox"/>	01-155060	nord Lago caselette inf.	

Attiva modifiche

CODICE OPERA

PERO CA 001
 sigla rilevatore progressivo
 Identificativo PEROCA001

salva nuovo elimina trova esci

Corso d'acqua BEALERA DI CASELET **LOCALITA'** GRANGIOTTO

TIPOLOGIA a sezione aperta

CARATTERISTICHE GEOMETRICHE

LUNGHEZZA (m) 5000
 LARGHEZZA (m) 2,5
 ALTEZZA (m) 1,2
 SEZIONE (m²) 3
 DIAMETRO (m)

Tavola grafica 02-155100

MATERIALI

- cls
- legname e pietrame
- gabbioni
- acciaio
- mattoni
- MASSI
- cava a secco
- cava intasati
- alveo a secco
- alveo intasati

Allegati fotografici

n° foto	didascalia
001	alveo in terra
002	alveo parzialmente rivestito

Note
 Canale con rivestimento in muratura e pietrame a secco in alternanza a tratti con alveo in terra. L'opera si estende anche sulla Tav. 01-155060

REGIONE PIEMONTE
 Direzione Difesa del Suolo

csi piemonte
 Direzione Servizi Territorio Ambiente
 Settore Servizi Territoriali
 Area Difesa del Suolo



001PEROCA001



002PEROCA001

CANALIZZAZIONE

CODICE OPERA

PERO CA 002
 sigla rilevatore progressivo
 Identificativo PEROCA002

Corso d'acqua FOSCO COLATORE DE
LOCALITA' CIMITERO

TIPOLOGIA a sezione aperta

CARATTERISTICHE GEOMETRICHE

LUNGHEZZA (m) 2800
LARGHEZZA (m) 1.7
ALTEZZA (m) 2.3
SEZIONE (m²) 4.83
DIAMETRO (m)

Tavola grafica 01-155060

Allegati Fotografici

n° foto	didascalia
001	VISTA SEZIONE ALVEO

Note

La sezione del canale è di forma trapezoidale con base minore di 1,7 m (fondo alveo) e base maggiore di 2,5 (ciglio sponde)

MATERIALI

- c/c
- legname e pietrame
- gabbioni
- acciaio
- mattoni
- MASSI
- cava a secco
- cava intasati
- alveo a secco
- alveo intasati


REGIONE PIEMONTE
 Direzione Difesa del Suolo


 Direzione Servizi Territorio Ambiente
 Settore Servizi Territoriali
 Area Difesa del Suolo



001PEROCA002

CANALIZZAZIONE

Attiva modifiche

CODICE OPERA
 PERO CA 003
 sigla rilevatore progressivo
 Identificativo **PEROCA003**

salva nuovo elimina trova esci

Corso d'acqua Fosso Colatore **LOCALITA'** nord Lago caselette

TIPOLOGIA a sezione aperta

CARATTERISTICHE GEOMETRICHE

LUNGHEZZA (m) 730

LARGHEZZA (m) 5

ALTEZZA (m) 1,5

SEZIONE (m²) 7,5

DIAMETRO (m)

Tavola grafica 01-155060

Allegati Fotografici

n° foto didascalia

001 Vista d'insieme

NOTE

MATERIALI

- cls
- legname e pietrame
- gabbioni
- acciaio
- mattoni
- MASSI
- cava a secco
- cava intasati
- alveo a secco
- alveo intasati

REGIONE PIEMONTE
 Direzione Difesa del Suolo

csipiemonte
 Direzione Servizi Territorio Ambiente
 Settore Servizi Territoriali
 Area Difesa del Suolo



001PEROCA003

CANALIZZAZIONE

Attiva
modifiche



CODICE OPERA

PERO CA 004
sigla rilevatore progressivo
Identificativo PEROCA004



salva



nuovo



elimina



trova



esci

Corso d'acqua Rio Piana

LOCALITA'

TIPOLOGIA a sezione chiusa

CARATTERISTICHE GEOMETRICHE

LUNGHEZZA (m) 120

LARGHEZZA (m)

ALTEZZA (m)

SEZIONE (m²)

DIAMETRO (m) 0,8

Tavola grafica 01-155060

MATERIALI

- cls
- legname e pietrame
- gabbioni
- acciaio
- mattoni
- MASSI
 - cava a secco
 - cava intasati
 - alveo a secco
 - alveo intasati

Allegati Fotografici

n° foto didascalia

--	--

Note

--

CANALIZZAZIONE

Attiva modifiche



CODICE OPERA

PERO CA 005

sigla rilevatore progressivo

Identificativo **PEROCA005**

salva nuovo elimina trova esci

Corso d'acqua Rio Piana

TIPOLOGIA a sezione aperta

CARATTERISTICHE GEOMETRICHE

LUNGHEZZA (m) 90

LARGHEZZA (m) 1.5

ALTEZZA (m) 1.5

SEZIONE (m²) 2.3

DIAMETRO (m)

Tavola grafica 01-155060

LOCALITA' Via Romana

MATERIALI

- cls
- legname e pietrame
- gabbioni
- acciaio
- mattoni
- MASSI
 - cava a secco
 - cava intasati
 - alveo a secco
 - alveo intasati

Allegati Fotografici

n° foto	didascalia
001	Sbocco del canale nel Fosso Colatore del Pilone

Note



REGIONE PIEMONTE
Direzione Difesa del Suolo



csipiemonte
Direzione Servizi Territorio Ambiente
Settore Servizi Territoriali
Area Difesa del Suolo



001PEROCA005



comune
Caselette

provincia
TO



Sistema Informativo
Catastro Opere di Difesa

CODICE	TIPOLOGIA	STRUTTURA	CARATT. GEOMETRICHE					RILEVATI		tavole grafiche	località
			N. Campate	lunghezza totale (m)	lung. opere tonali (m)	larghezza (m) palcosi (m)	altezza int. ebbeco (fondo alveo) (m)	alt. Max. sponda sc (m)	alt. Max. sponda sb (m)		
PEROPO001	stradale	travata	1	11,8	10	13,2	3,5	2	1,5	02-155100	C.NA GRANGETTA

PONTE

Attiva modifiche

CODICE OPERA

PERO PO 001
 sigla rilevatore progressivo
 Identificativo PEROPO001

salva nuovo elimina trova esci

Corso d'acqua T. VANGEIRONE LOCALITA' C. NA GRANGETTA

CARATTERISTICHE GEOMETRICHE

numero CAMPATE 1

LUNGHEZZA TOTALE (m) 11,8

LUCE LIBERA TOTALE (m) 10

LARGHEZZA IMPALCATO (m) 13,2

ALTEZZA intradosso (m) 3,5

TIPOLOGIA stradale

STRUTTURA travata

RILEVATI
 altezza massima

sponda destra 1,5

sponda sinistra 2

Tavola grafica 02-155100

Allegati Fotografici

n° foto	didascalia
001	VISTA DA VALLE VERSO MONTE

Note

REGIONE PIEMONTE
 Direzione Difesa del Suolo

csipiemonte
 Direzione Servizi Territorio Ambiente
 Settore Servizi Territoriali
 Area Difesa del Suolo



001PEROPO001

CODICE	TIPOLOGIA	CARATT. GEOMETRICHE					MATERIALI					tavola grafica	Catasto
		altezza (m)	lunghezza (m)	altezza (m)	sezione (m ²)	diametro (m)	acciaio	cis	manicini	inossid	legno		
PEROAG001	ATTRAVERSAMENTO scatolare	1,2	7,7	1	1,2		<input type="checkbox"/>	<input checked="" type="checkbox"/>	<input type="checkbox"/>	<input type="checkbox"/>	<input type="checkbox"/>	02-155100	GRANDOTTO
PEROAG002	ATTRAVERSAMENTO tubazione	2,5	45	1,5	5,9		<input checked="" type="checkbox"/>	<input checked="" type="checkbox"/>	<input type="checkbox"/>	<input type="checkbox"/>	<input type="checkbox"/>	02-155100	BIVIO S.24-GRANDOTTO
PEROAG003	ATTRAVERSAMENTO tubazione	2,5	25	1,7	6,6		<input checked="" type="checkbox"/>	<input checked="" type="checkbox"/>	<input type="checkbox"/>	<input type="checkbox"/>	<input type="checkbox"/>	02-155100	C.NA FABBETTA
PEROAG004	ATTRAVERSAMENTO tubazione	2,5	25	1,7	6,6		<input checked="" type="checkbox"/>	<input checked="" type="checkbox"/>	<input type="checkbox"/>	<input type="checkbox"/>	<input type="checkbox"/>	02-155100	Est. C. na Fabbetta
PEROAG005	ATTRAVERSAMENTO scatolare	2,8	10	2,3	6,4		<input type="checkbox"/>	<input checked="" type="checkbox"/>	<input type="checkbox"/>	<input type="checkbox"/>	<input type="checkbox"/>	01-155060	S.P. s ed di Via Romana
PEROAG006	ATTRAVERSAMENTO tubazione		17		3,3	1,45	<input type="checkbox"/>	<input checked="" type="checkbox"/>	<input type="checkbox"/>	<input type="checkbox"/>	<input type="checkbox"/>	01-155060	GRANDE

ATTRAVERSAMENTO - GUADO

Attiva modificabile

CODICE OPERA

PERO AG 001
 sigla rilevatore progressivo
 Identificativo: PEROAG001

salva nuovo elimina trova esci

Corso d'acqua: BEALERA DI CASELETTI LOCALITA': GRANGIOTTO
 rio laterale
 TIPOLOGIA: ATTRAVERSAMENTO scatolare

CARATTERISTICHE GEOMETRICHE

LUNGHEZZA (m) 7.7
 LARGHEZZA (m) 1.2
 ALTEZZA (m) 1
 SEZIONE (mq) 1.2
 DIAMETRO (m)

MATERIALI

cls
 acciaio
 mattoni
 massi
 legno

Tavola grafica 02-155100

Allegati Fotografici

n° foto	didascalia
001	VISTA DA VALLE VERSO MONTE

Note

REGIONE PIEMONTE
 Direzione Difesa del Suolo

csi piemonte
 Direzione Servizi Territorio Ambiente
 Settore Servizi Territoriali
 Area Difesa del Suolo



001PEROAG001

ATTRAVERSAMENTO - GUADO

Altra modifica

CODICE OPERA

PERD AG 002
 sigla rilevatore progressivo
 Identificativo PEROAG002

salva nuovo elimina trova esci

Corso d'acqua BEALERA DI CASELETT LOCALITA' BIVIO S.S.24-GRAN

TIPOLOGIA ATTRAVERSAMENTO tubazione

CARATTERISTICHE GEOMETRICHE

LUNGHEZZA (m) 45

LARGHEZZA (m) 2,5

ALTEZZA (m) 1,5

SEZIONE (m²) 5,9

DIAMETRO (m)

MATERIALI

cls

acciaio

mattoni

massi

legno

Tavola grafica 02-155100

Allegati Fotografici

n° foto	didascalia
001	VISTA DA VALLE VERSO MONTE

Note

TUBAZIONE A SEZIONE NON CIRCOLARE

 REGIONE PIEMONTE
 Direzione Difesa del Suolo

 csipiemonte
 Direzione Servizi Territorio Ambiente
 Settore Servizi Territoriali
 Area Difesa del Suolo



001PEROAG002

ATTRAVERSAMENTO - GUADO

CODICE OPERA
 PERO AG 003
 sigla rilevatore progressivo
 identificativo: PEROAG003

salva nuovo elimina trova esci

Corso d'acqua BEALERA DI CASELETT **LOCALITA'** C.NA FASSETTA

TIPOLOGIA ATTRAVERSAMENTO tubazione

CARATTERISTICHE GEOMETRICHE		MATERIALI	
LUNGHEZZA (m)	<input type="text" value="25"/>	<input checked="" type="checkbox"/> c/c	
LARGHEZZA (m)	<input type="text" value="2.5"/>	<input checked="" type="checkbox"/> acciaio	
ALTEZZA (m)	<input type="text" value="1.7"/>	<input type="checkbox"/> mattoni	
SEZIONE (m ²)	<input type="text" value="6.6"/>	<input type="checkbox"/> massi	
DIAMETRO (m)	<input type="text"/>	<input type="checkbox"/> legno	

Tavola grafica:

Allegati Fotografici
 n° foto didascalia
 VISTA DA VALLE VERSO MONTE

Note
 TUBAZIONE A SEZIONE NON CIRCOLARE

REGIONE PIEMONTE
 Direzione Difesa del Suolo

csipiemonte
 Direzione Servizi Territorio Ambiente
 Settore Servizi Territoriali
 Area Difesa del Suolo



001PEROAG003

ATTRAVERSAMENTO - GUADO

Altura
modifichese

CODICE OPERA

PERO AG 004
 sigla rilevatore: progressivo
 Identificativo: PEROAG004

salva nuovo elimina trova esci

Corso d'acqua: BEALERA DI CASELETI LOCALITA': Est di C.na Fassetta

TIPOLOGIA: ATTRAVERSAMENTO tubazione

CARATTERISTICHE GEOMETRICHE

LUNGHEZZA (m) 25

LARGHEZZA (m) 2.5

ALTEZZA (m) 1.7

SEZIONE (m²) 6.6

DIAMETRO (m)

MATERIALI

cls

acciaio

mattoni

massi

legno

Tavola grafica 02-155100

Allegati Fotografici

n° foto	didascalia
001	VISTA DA VALLE VERSO MONTE

Note

TUBAZIONE A SEZIONE NON CIRCOLARE

REGIONE PIEMONTE
 Direzione Difesa del Suolo

csipiemonte
 Direzione Servizi Territorio Ambiente
 Settore Servizi Territoriali
 Area Difesa del Suolo



001PEROAG004

ATTRAVERSAMENTO - GUADO

ANNOVA
modifiche

CODICE OPERA
PERO AG 005
sigla rilevatore progressivo
identificativo PEROAG005

salva nuovo elimina trova esci

Corso d'acqua FOSSO COLATORE DEL **LOCALITA'** S.P. a est di Via Ro

TIPOLOGIA ATTRAVERSAMENTO scatola

CARATTERISTICHE GEOMETRICHE		MATERIALI	
LUNGHEZZA (m)	10	<input checked="" type="checkbox"/>	cls
LARGHEZZA (m)	2.8	<input type="checkbox"/>	acciaio
ALTEZZA (m)	2.3	<input type="checkbox"/>	mattoni
SEZIONE (m ²)	6.4	<input type="checkbox"/>	trassi
DIAMETRO (m)		<input type="checkbox"/>	legno

Tavola grafica: 01-155060

Allegati Fotografici
n° foto didascalia

001	VISTA DA VALLE VERSO MONTE
-----	----------------------------

Note

REGIONE PIEMONTE
Direzione Difesa del Suolo

csipiemonte
Direzione Servizi Territorio Ambiente
Settore Servizi Territoriali
Area Difesa del Suolo



001PEROAG005

ATTRAVERSAMENTO - GUADO

CODICE OPERA

PERO AG 006
 sigla rilevatore: progressivo
 identificativo: PEROAG006

salva nuovo elimina trova esd

Corso d'acqua: FOSCO COLATORE DEL LOCALITA': GRANGE

TIPOLOGIA: ATTRAVERSAMENTO tubazione

CARATTERISTICHE GEOMETRICHE		MATERIALI	
LUNGHEZZA (m)	17	<input checked="" type="checkbox"/> cls	
LARGHEZZA (m)		<input type="checkbox"/> acciaio	
ALTEZZA (m)		<input type="checkbox"/> mattoni	
SEZIONE (mq)	3.3	<input type="checkbox"/> massi	
DIAMETRO (m)	1.45	<input type="checkbox"/> legno	

Tavola grafica: 01-155060

Allegati Fotografici

n° foto	didascalia
001	VISTA DA MONTE VERSO VALLE

Note
 L'ATTRAVERSAMENTO E' COSTITUITO DA N. 2 TUBI UGUALI
 CIASCUNO AVENTE UNA SEZIONE DI 1,65 mq

REGIONE PIEMONTE
 Direzione Difesa del Suolo

csi piemonte
 Direzione Servizi Territorio Ambiente
 Settore Servizi Territoriali
 Area Difesa del Suolo



001PEROAG006



**CASSA di ESPANSIONE / VASCA
di LAMINAZIONE**

comune
Caselette

provincia
TO



**Sistema Informativo
Catasto Opere di Difesa**

CODICE	CARATT. GEOMETRICHE				tavola grafica	località
	lunghezza (m)	larghezza (m)	altezza (m)	capacità invaso (m ³)		
PEROCV001	1,4	2	2,3	6,44	01-155060	campo sportivo
PEROCV002	1,4	2,7	3,3	12,5	01-155060	San Giovanni
PEROCV003	3,2	12	2,6	100	01-155060	fondovalle locale

CASSA DI ESPANSIONE / VASCA DI LAMINAZIONE

Attiva modifiche

CODICE OPERA

PERO CV 001

sigla rilevatore progressivo

Identificativo PEROCV001

salva nuovo elimina trova esci

LOCALITA' campo sportivo Corso d'acqua

CARATTERISTICHE GEOMETRICHE

CAPACITA' (m³) 6,44

LARGHEZZA (m) 1,4

LUNGHEZZA (m) 2

ALTEZZA (m) 2,3

Tavola grafica 01-155060

Allegati Fotografici

n° foto	didascalia
001	vista d'insieme

Note

REGIONE PIEMONTE
Direzione Difesa del Suolo

csipiemonte
Direzione Servizi Territorio Ambiente
Settore Servizi Territoriali
Area Difesa del Suolo



001PEROCV001

CASSA DI ESPANSIONE / VASCA DI LAMINAZIONE

Attiva modifiche **CODICE OPERA**

PERO CV 002
 sigla rilevatore progressivo
 Identificativo PEROCV002

salva nuovo elimina trova esci

LOCALITA' San Giovanni Corso d'acqua

CARATTERISTICHE GEOMETRICHE

CAPACITA' (m³) 12.5
 LARGHEZZA (m) 1.4
 LUNGHEZZA (m) 2.7
 ALTEZZA (m) 3.3

Tavola grafica 01-155060

Allegati Fotografici

n° foto	didascalia
001	vista d'insieme

Note

 REGIONE PIEMONTE
 Direzione Difesa del Suolo

 csipiemonte
 Direzione Servizi Territorio Ambiente
 Settore Servizi Territoriali
 Area Difesa del Suolo



001PEROCV002

CASSA DI ESPANSIONE / VASCA DI LAMINAZIONE

Attiva modifiche

CODICE OPERA

PERO
 sigla rilevatore progressivo
 Identificativo PEROCV003

salva nuovo elimina trova esci

LOCALITA' fondovalle locale **Corso d'acqua** Rio musinè

CARATTERISTICHE GEOMETRICHE

CAPACITA' (m³)

LARGHEZZA (m)

LUNGHEZZA (m)

ALTEZZA (m)

Tavola grafica


Allegati Fotografici

n° foto	didascalia
001	vista d'insieme
002	deltaggio

Note

 **REGIONE PIEMONTE**
 Direzione Difesa del Suolo

 **csipiemonte**
 Direzione Servizi Territorio Ambiente
 Settore Servizi Territoriali
 Area Difesa del Suolo

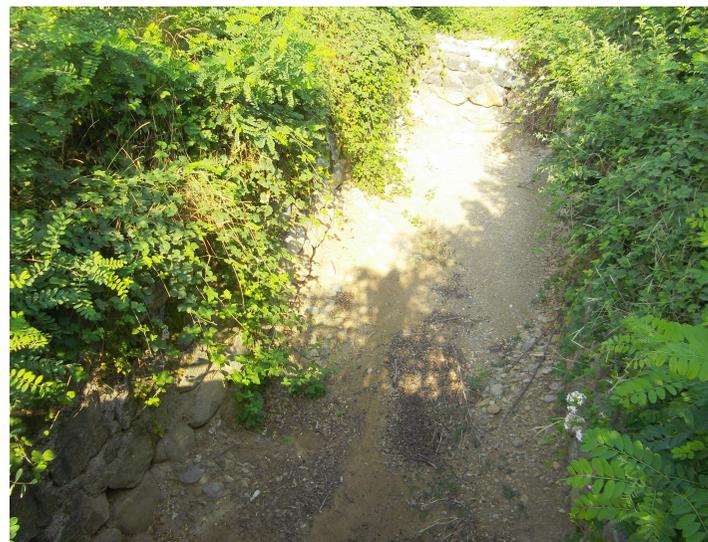

001PEROCV003



002PEROCV003