



COMUNE DI CASELETTE

Città Metropolitana di Torino

STUDIO DI FATTIBILITA'
PER LA RISOLUZIONE DI CRITICITA' DEL TRAFFICO
NEL CAPOLUOGO
E LA MODERAZIONE DEL TRAFFICO
NEL COMUNE DI CASELETTE





PLANIMETRIA DI PROGETTO QUADRO D'INSIEME

Tav. n° 00 scala 1:5000 / 1:2000

Giugno 2017

Arch. Danilo Odetto

QUADRO D'INSIEME scala 1:5000

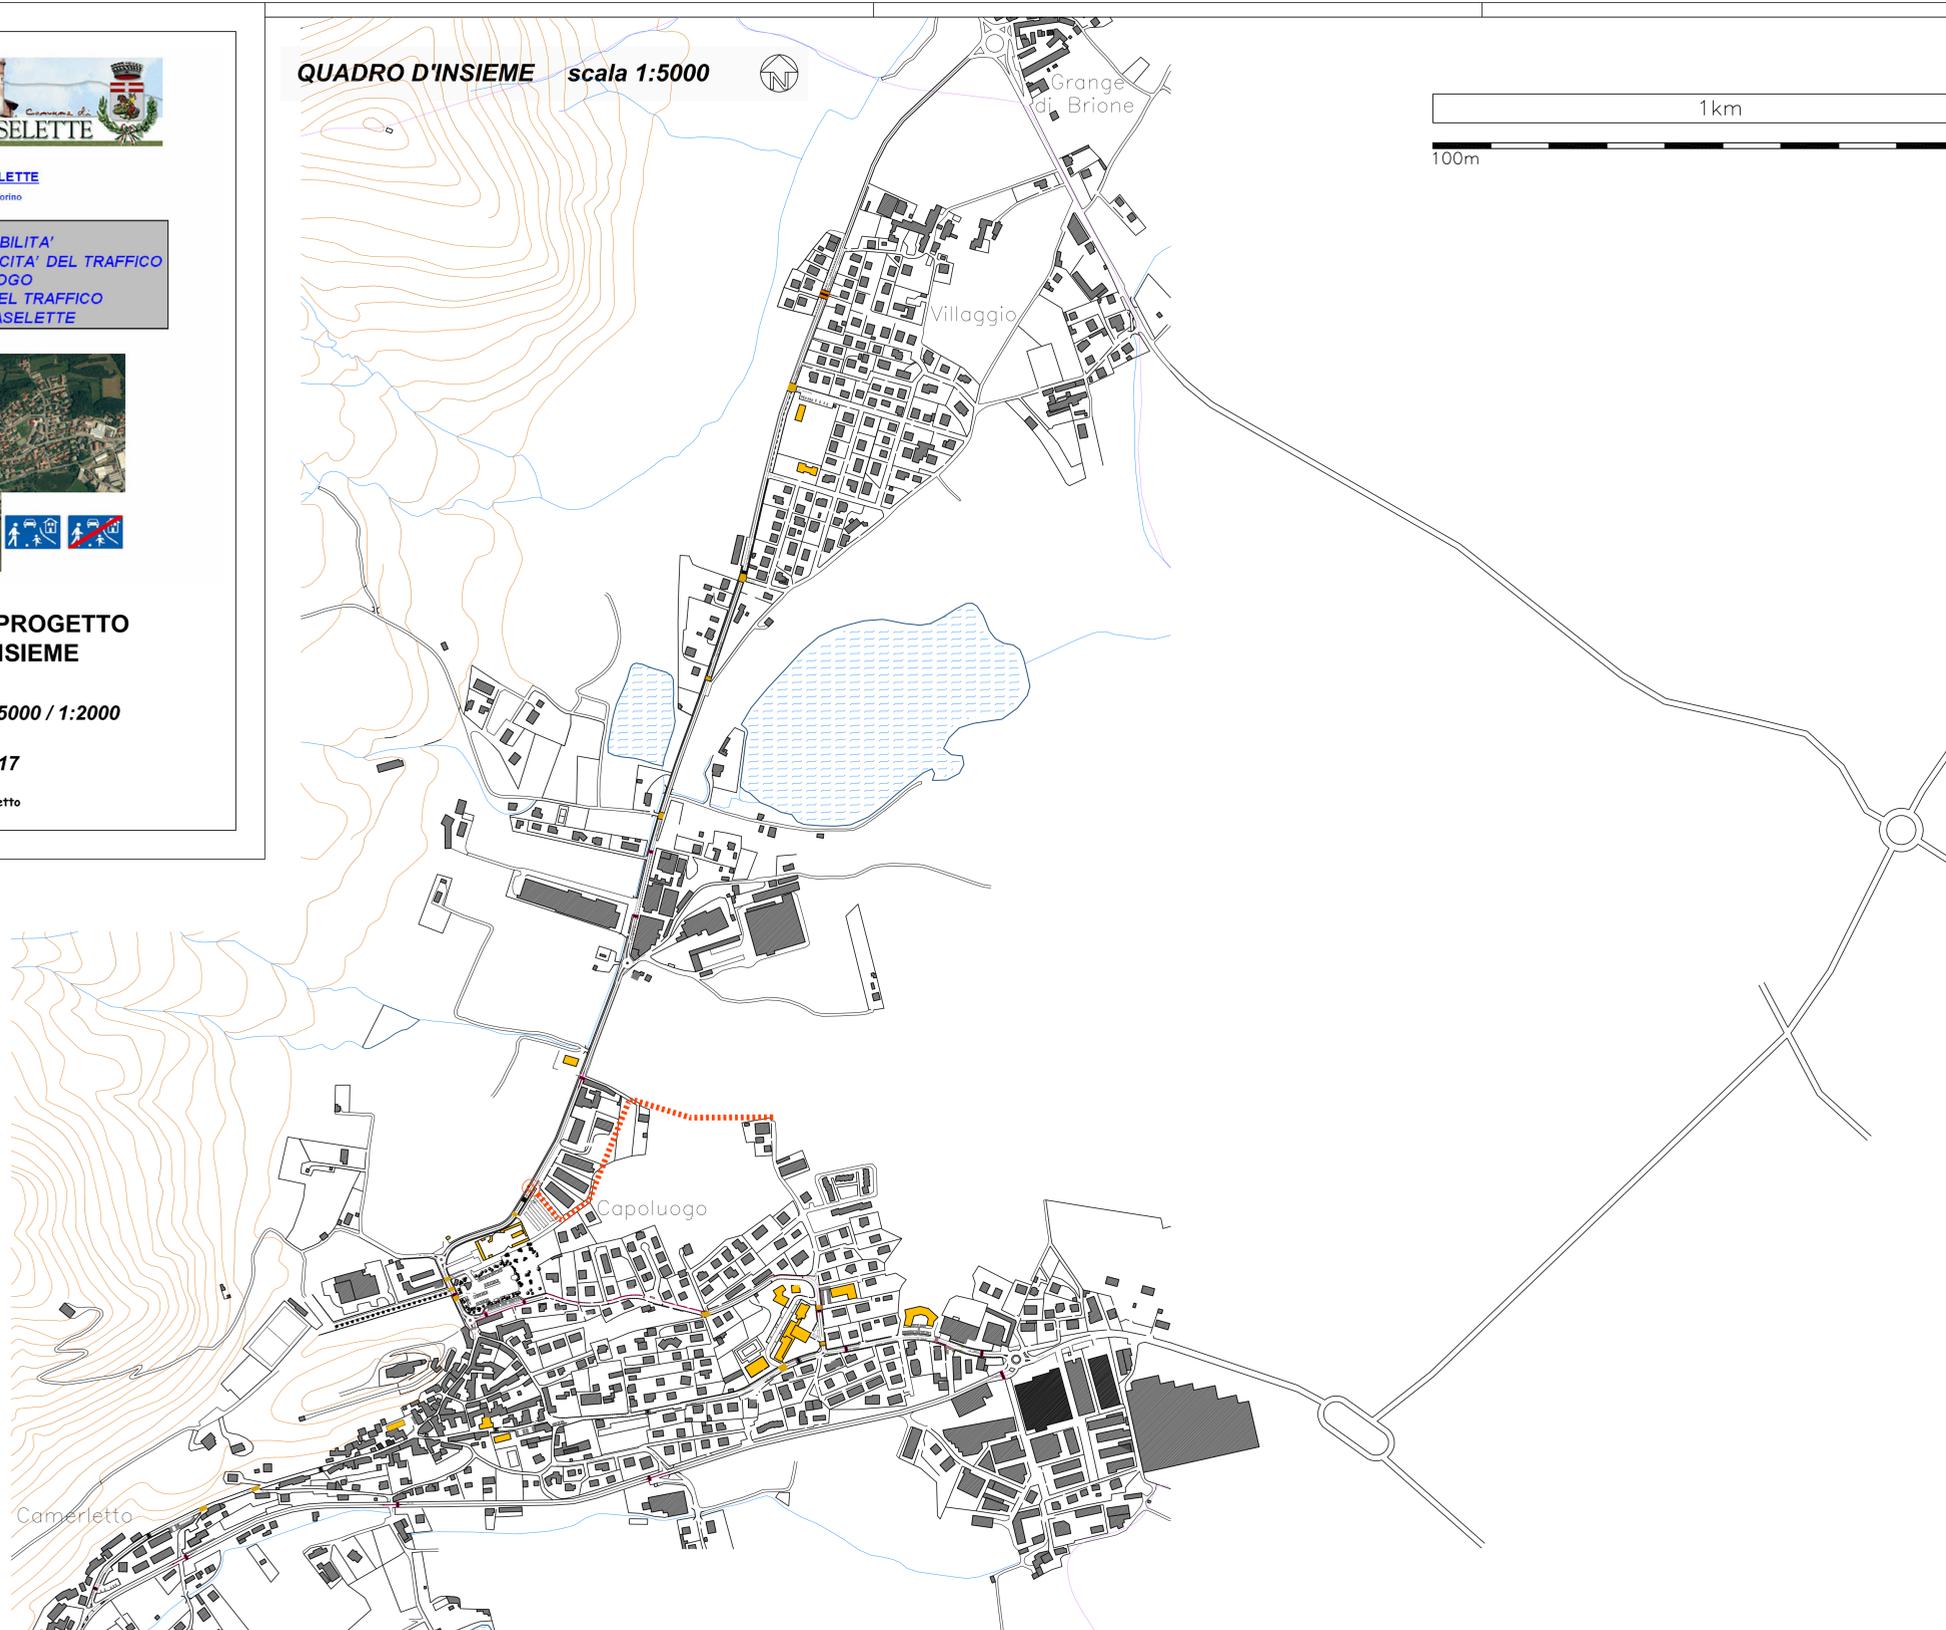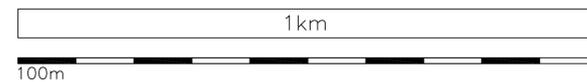

CAPOLUOGO scala 1:2000

